

СРО НП «Байкальское общество архитекторов и инженеров»
Общество с ограниченной ответственностью "СТУДИЯ АЗ"
Свидетельство № 0097.3-2016-1023801022365-П-52 от 08 апреля 2016 года

Многоквартирные дома с нежилыми помещениями и подземной автостоянкой по ул.Багратиона в г.Иркутске

Архитектурные решения


Секции 1-4. Планы

5-20-АР



Иркутск 2021 год

Перечень листов

Лист	Наименование	Примечание
1	Перечень листов	
	Секция 1	
2	План подвала на отм.-4.240	
3	План 1-го этажа на отм. 0.000	
4	План 2-го этажа на отм.+2.900	
5	План 3-го этажа на отм.+5.800	
6	План 4-го этажа на отм.+8.700	
7	План 5-го этажа на отм.+11.600	
8	План 6-го этажа на отм.+14.500	
9	План 7-го этажа на отм.+17.400	
10	План 8-го этажа на отм.+20.300. Фрагмент на отм. +23.150	
	Секция 2	
11	План подвала на отм.-4.240	
12	План 1-го этажа на отм. 0.000	
13	План 2-го этажа на отм.+2.900	
14	План 3-го этажа на отм.+5.800	
15	План 4-го этажа на отм.+8.700	
16	План 5-го этажа на отм.+11.600	
17	План 6-го этажа на отм.+14.500	
18	План 7-го этажа на отм.+17.400	
19	План 8-го этажа на отм.+20.300. Фрагмент на отм. +23.150	
	Секция 3	
20	План подвала на отм.-4.240	
21	План 1-го этажа на отм. 0.000	
22	План 2-го этажа на отм.+2.900	
23	План 3-го этажа на отм.+5.800	
24	План 4-го этажа на отм.+8.700	
25	План 5-го этажа на отм.+11.600	
26	План 6-го этажа на отм.+14.500	
27	План 7-го этажа на отм.+17.400	
28	План 8-го этажа на отм.+20.300. Фрагмент на отм. +23.150	
	Секция 4	
29	План подвала на отм.-4.240. Секция 4,5	
30	План 1-го этажа на отм. 0.000	
31	План 2-го этажа на отм.+2.900	
32	План 3-го этажа на отм.+5.800	
33	План 4-го этажа на отм.+8.700	
34	План 5-го этажа на отм.+11.600	
35	План 6-го этажа на отм.+14.500	
36	План 7-го этажа на отм.+17.400	
37	План 8-го этажа на отм.+20.300. Фрагмент на отм. +23.150	
38	Автостоянка	

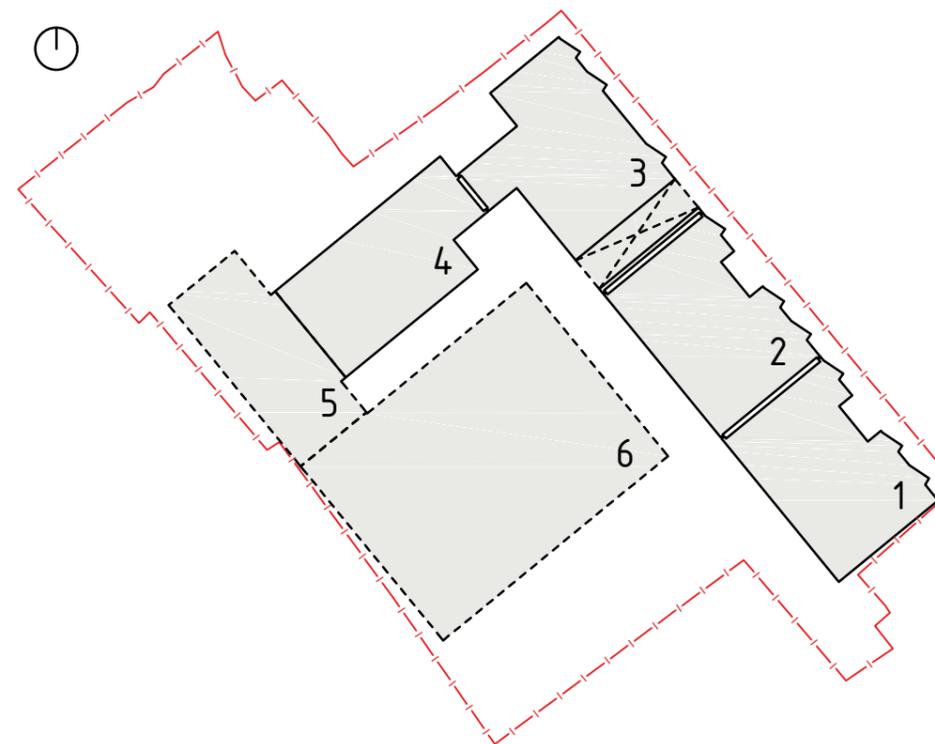



						5-20-AP		
						Многоквартирные дома с нежилыми помещениями и подземной автостоянкой по ул. Багратиона в г. Иркутске		
Изм.	Кол.уч.	Лист	№ док.	Подп.	Дата	Стадия	Лист	Листов
						П	1	
ГАП						Зидров П.А. <i>[Подпись]</i> 10.20		
						Перечень листов		
						ООО "Студия АЗ"		

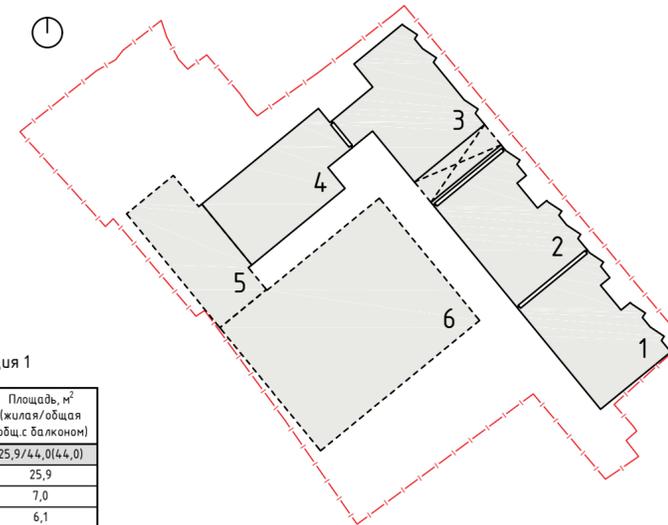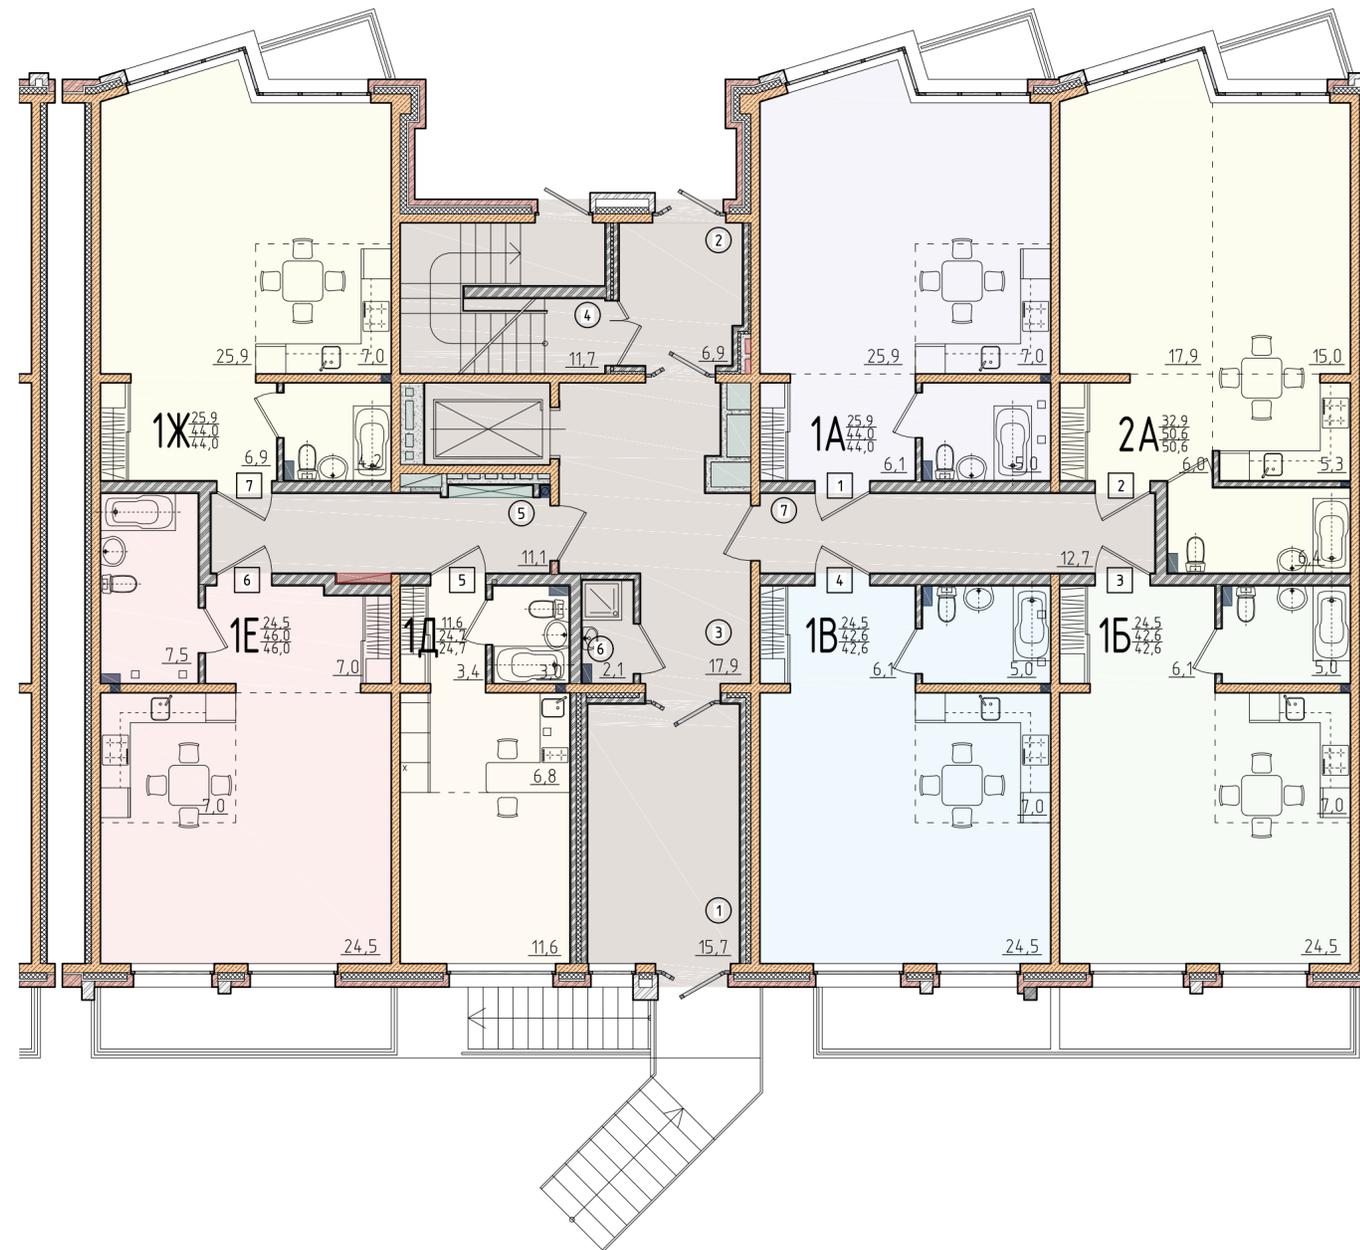

Экспликация, секция 1

№кв./помещ.	Наименование помещения	Площадь, м² (жилая/общая (общ.с балконом))
1	1-комнатная квартира	25,9/44,0(44,0)
1	Комната	25,9
2	Кухня	7,0
3	Прихожая	6,1
4	Санузел	5,0
2	2-комнатная квартира	32,9/50,6(50,6)
1	Комната	17,9
2	Комната	15,0
3	Кухня	5,3
4	Прихожая	6,0
5	Санузел	6,4
3	1-комнатная квартира	24,5/42,6(42,6)
1	Комната	24,5
2	Кухня	7,0
3	Прихожая	6,1
4	Санузел	5,0
4	1-комнатная квартира	24,5/42,6(42,6)
1	Комната	24,5
2	Кухня	7,0
3	Прихожая	6,1
4	Санузел	5,0
5	1-комнатная квартира	11,6/24,7(24,7)
1	Комната	11,6
2	Кухня	6,8
3	Прихожая	3,4
4	Санузел	3,0
6	1-комнатная квартира	24,5/46,0(46,0)
1	Комната	24,5
2	Кухня	7,0
3	Прихожая	7,0
4	Санузел	7,5
7	1-комнатная квартира	25,9/44,0(44,0)
1	Комната	25,9
2	Кухня	7,0
3	Прихожая	6,9
4	Санузел	4,2
Площадь общего пользования		
1	Тамбур	15,7
2	Тамбур	6,9
3	Лифтовой холл	17,9
4	Лестничная клетка	11,7
5	Коридор	11,1
6	КЧИ	2,1
7	Коридор	12,7



						5-20-AP			
						Многоквартирные дома с нежилыми помещениями и подземной автостоянкой по ул. Багратиона в г. Иркутске			
Изм.	Кол. уч.	Лист	№ док.	Подп.	Дата	Секция 1			
Г.АП		Эйдров П.А.	3-5/10	3-5/10	10.20	Секция 1	Стадия	Лист	Листов
архитектор		Кудина Т.В.	3-5/10	3-5/10	10.20		п	3	
Н. контр.		Эйдров П.А.	3-5/10	3-5/10	10.20	План 1-го этажа на отм. 0.000	ООО "Студия АЗ"		

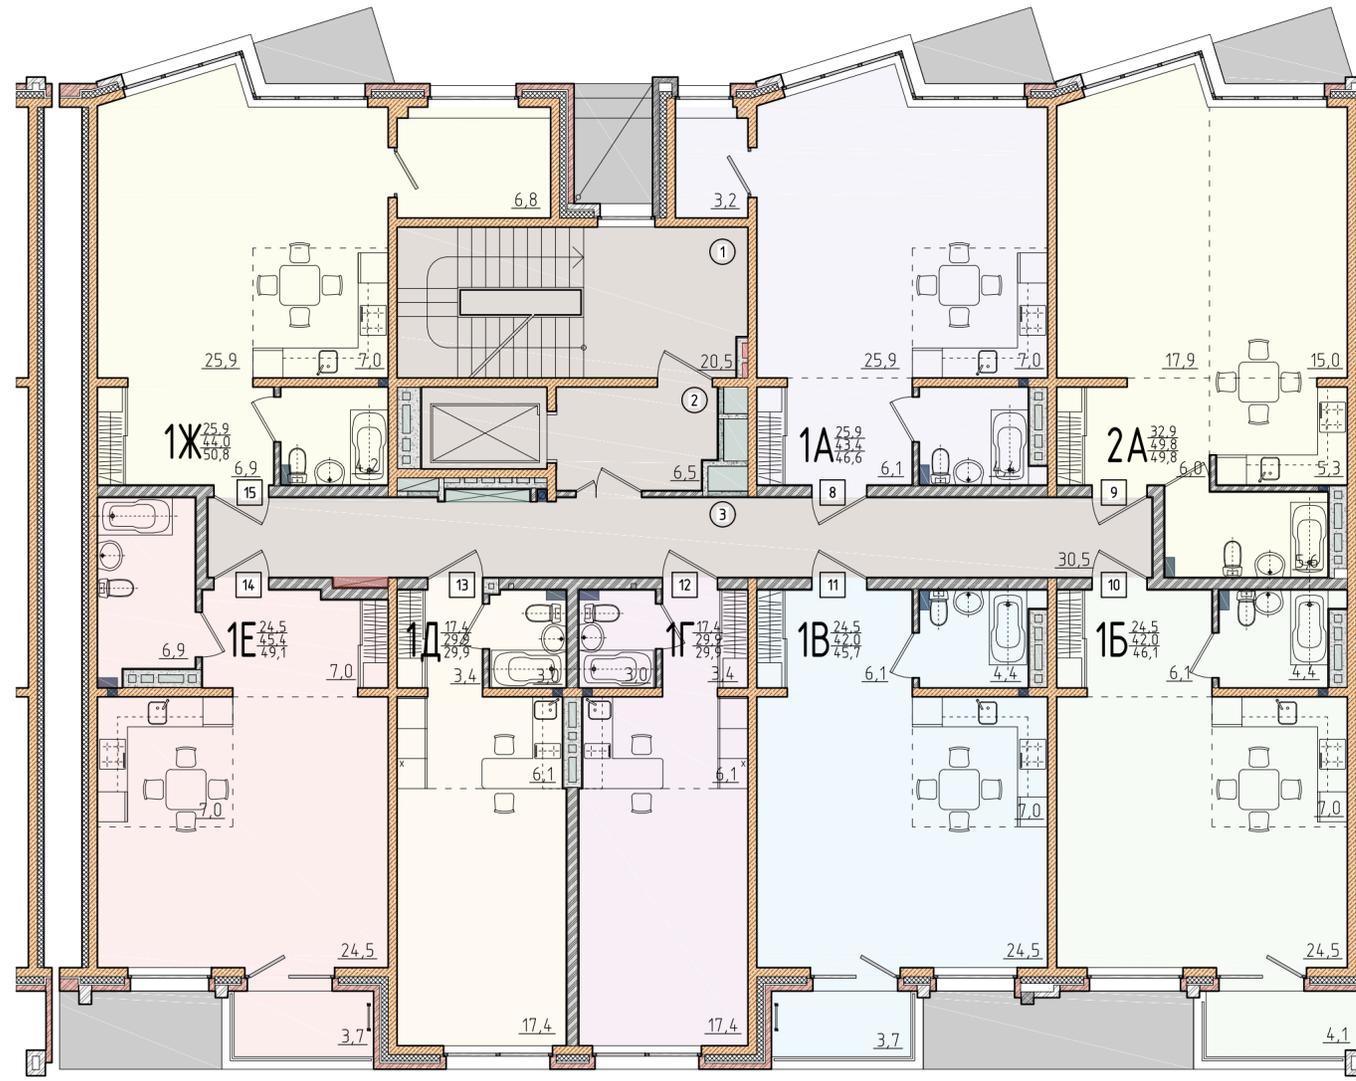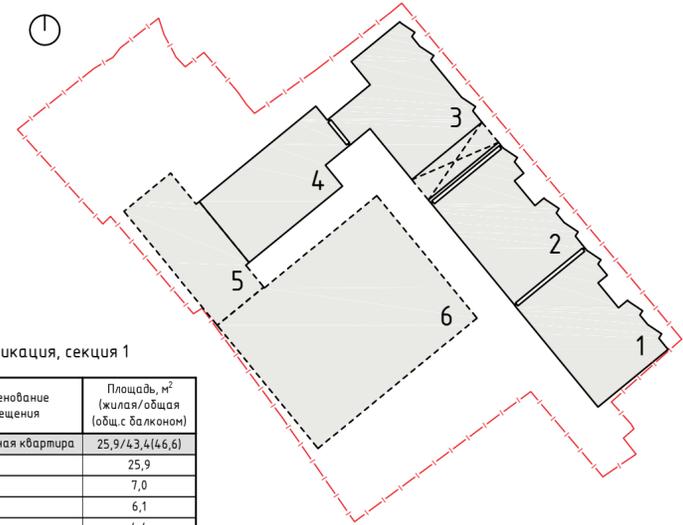

Экспликация, секция 1

№кв./помещ.	Наименование помещения	Площадь, м ² (жилая/общая (общ. с балконом))
8	1-комнатная квартира	25,9/43,4(46,6)
1	Комната	25,9
2	Кухня	7,0
3	Прихожая	6,1
4	Санузел	4,4
5	Лоджия	3,2
9	2-комнатная квартира	32,9/49,8(49,8)
1	Комната	17,9
2	Комната	15,0
3	Кухня	5,3
4	Прихожая	6,0
5	Санузел	5,6
10	1-комнатная квартира	24,5/42,0(46,1)
1	Комната	24,5
2	Кухня	7,0
3	Прихожая	6,1
4	Санузел	4,4
5	Лоджия	4,1
11	1-комнатная квартира	24,5/42,0(45,7)
1	Комната	24,5
2	Кухня	7,0
3	Прихожая	6,1
4	Санузел	4,4
5	Лоджия	3,7
12	1-комнатная квартира	17,4/29,9(29,9)
1	Комната	17,4
2	Кухня	6,1
3	Прихожая	3,4
4	Санузел	3,0
13	1-комнатная квартира	17,4/29,9(29,9)
1	Комната	17,4
2	Кухня	6,1
3	Прихожая	3,4
4	Санузел	3,0
14	1-комнатная квартира	24,5/45,4(49,1)
1	Комната	24,5
2	Кухня	7,0
3	Прихожая	7,0
4	Санузел	6,9
5	Лоджия	3,7
15	1-комнатная квартира	25,9/44,0(50,8)
1	Комната	25,9
2	Кухня	7,0
3	Прихожая	6,9
4	Санузел	4,2
5	Лоджия	6,8
Площадь общего пользования		
1	Лестничная клетка	20,5
2	Лифтовой холл	6,5
3	Коридор	30,5



						5-20-AP		
						Многokвартирные дома с нежилыми помещениями и подземной автостоянкой по ул. Багратиона в г. Иркутске		
Изм.	Кол. уч.	Лист	№ док.	Подп.	Дата	Секция 1		
Г.АП	Зидров П.А.	3-5	10.20					
архитектор	Кудина Т.В.	3-5	10.20			п	4	
Н. контр.	Зидров П.А.	3-5	10.20			План 2-го этажа на отм.+2.900		ООО "Студия АЗ"

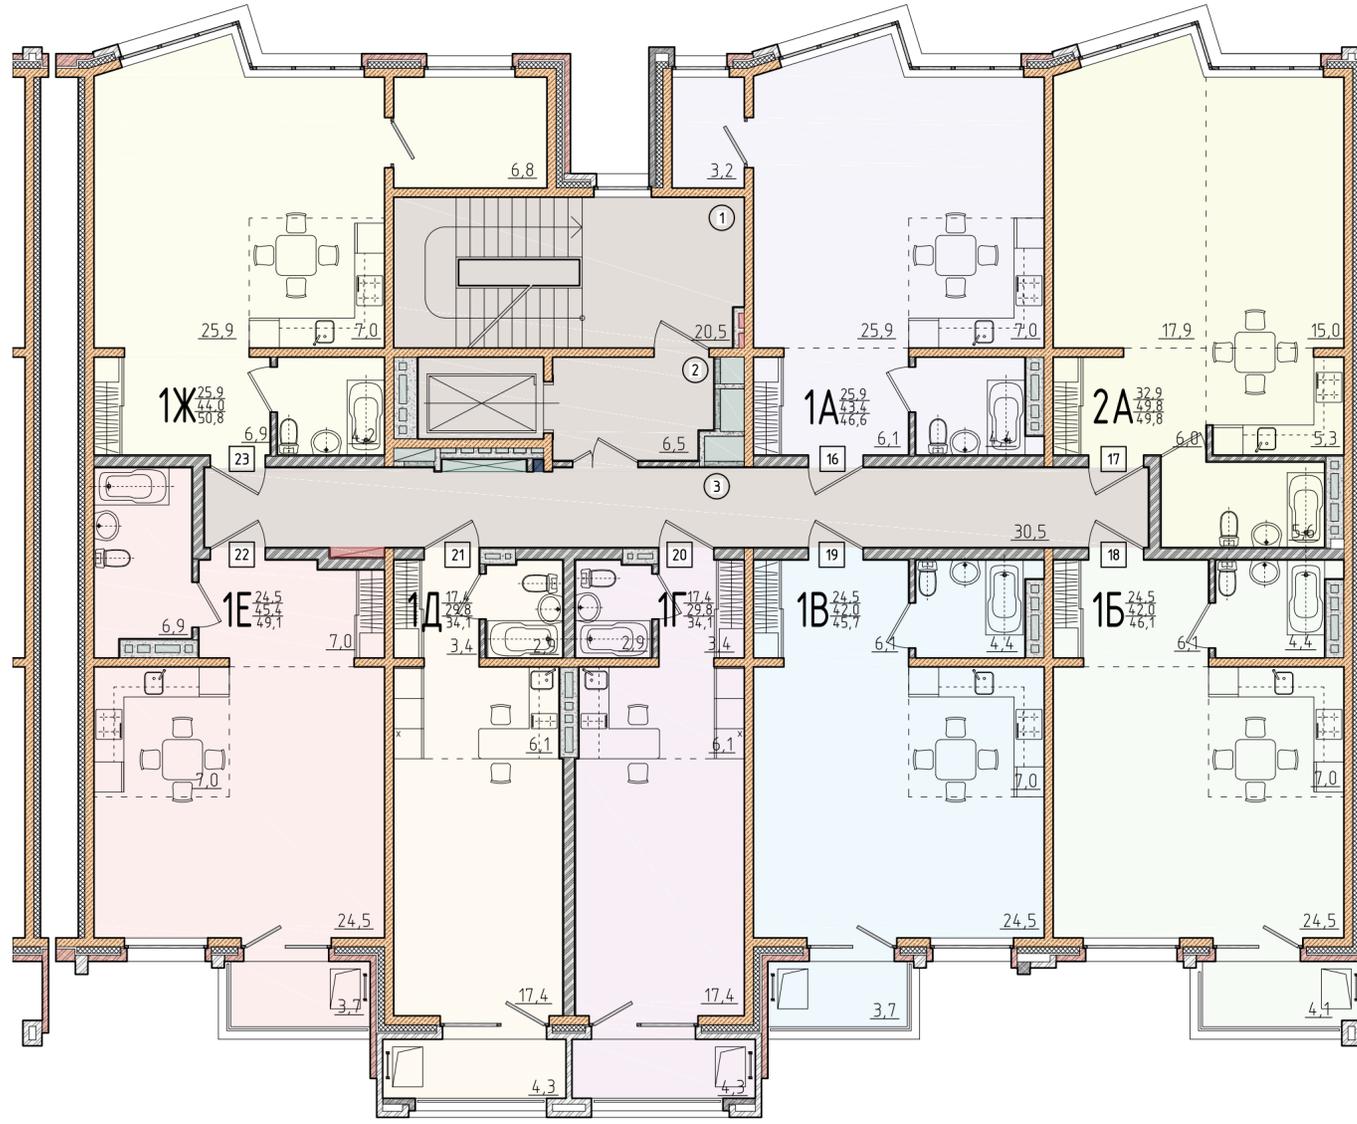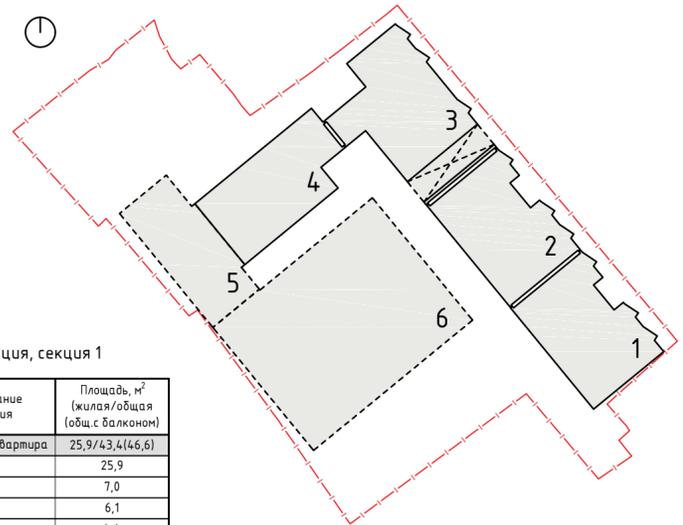

Экспликация, секция 1

№кв./помещ	Наименование помещения	Площадь, м ² (жилая/общая) (общ.с балконом)
16	1-комнатная квартира	25,9/43,4(46,6)
1	Комната	25,9
2	Кухня	7,0
3	Прихожая	6,1
4	Санузел	4,4
5	Лоджия	3,2
17	2-комнатная квартира	32,9/49,8(49,8)
1	Комната	17,9
2	Комната	15,0
3	Кухня	5,3
4	Прихожая	6,0
5	Санузел	5,6
18	1-комнатная квартира	24,5/42,0(46,1)
1	Комната	24,5
2	Кухня	7,0
3	Прихожая	6,1
4	Санузел	4,4
5	Лоджия	4,1
19	1-комнатная квартира	24,5/42,0(45,7)
1	Комната	24,5
2	Кухня	7,0
3	Прихожая	6,1
4	Санузел	4,4
5	Лоджия	3,7
20	1-комнатная квартира	17,4/29,8(34,1)
1	Комната	17,4
2	Кухня	6,1
3	Прихожая	3,4
4	Санузел	2,9
5	Лоджия	4,3
21	1-комнатная квартира	17,4/29,8(34,1)
1	Комната	17,4
2	Кухня	6,1
3	Прихожая	3,4
4	Санузел	2,9
5	Лоджия	4,3
22	1-комнатная квартира	24,5/45,4(49,1)
1	Комната	24,5
2	Кухня	7,0
3	Прихожая	7,0
4	Санузел	6,9
5	Лоджия	3,7
23	1-комнатная квартира	25,9/44,0(50,8)
1	Комната	25,9
2	Кухня	7,0
3	Прихожая	6,9
4	Санузел	4,2
5	Лоджия	6,8
Площадь общего пользования		
1	Лестничная клетка	20,5
2	Лифтовой холл	6,5
3	Коридор	30,5



						5-20-AP				
						Многokвартирные дома с нежилыми помещениями и подземной автостоянкой по ул. Багратиона в г. Иркутске				
Изм.	Кол. уч.	Лист	№ док.	Подп.	Дата	Секция 1		Стадия	Лист	Листов
Г.АП					10.20			п	5	
архитектор					10.20					
Н. контр.					10.20	План 3-го этажа на отм.+5.800		ООО "Студия АЗ"		

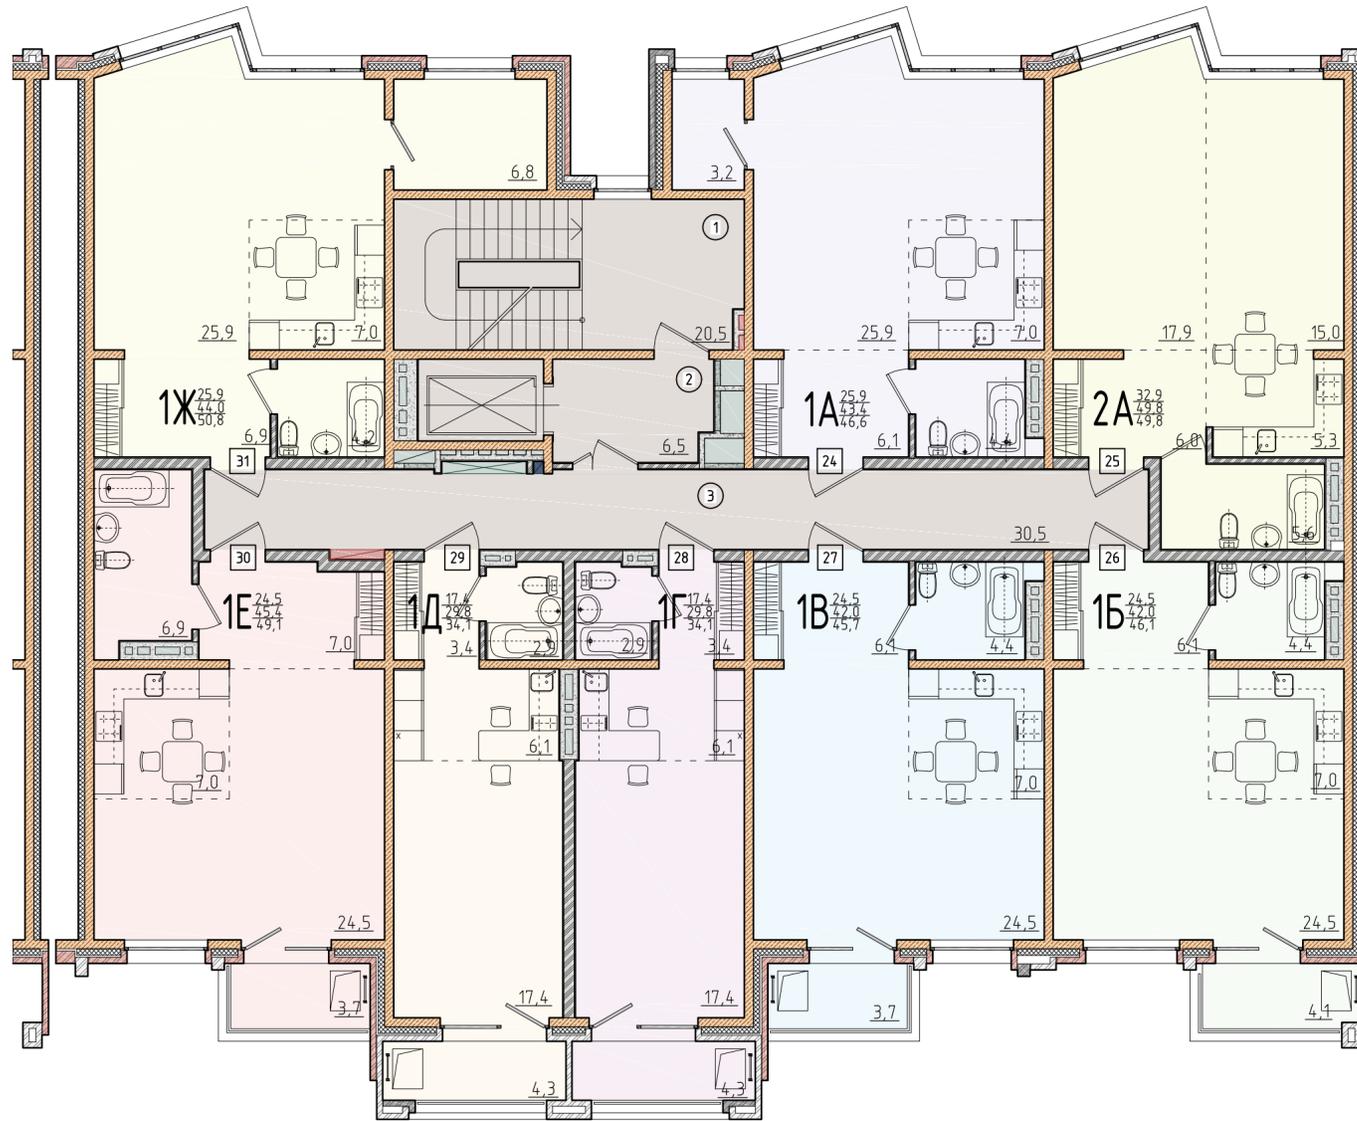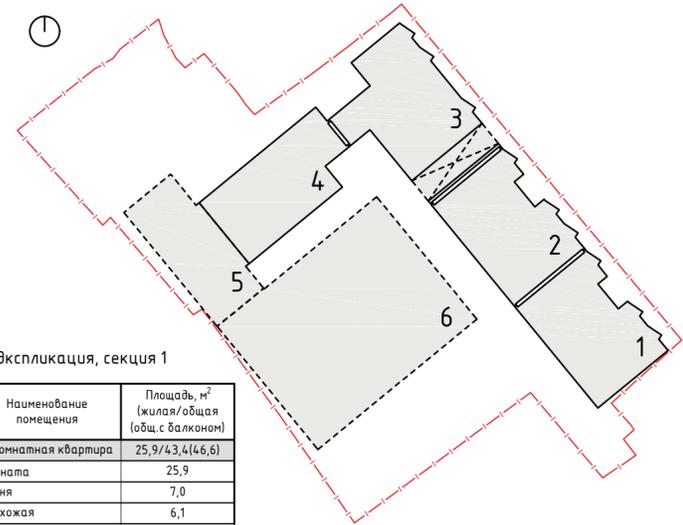

Экспликация, секция 1

№кв./помещ.	Наименование помещения	Площадь, м² (жилая/общая (общ. с балконом))
24	1-комнатная квартира	25,9/43,4(46,6)
1	Комната	25,9
2	Кухня	7,0
3	Прихожая	6,1
4	Санузел	4,4
5	Лоджия	3,2
25	2-комнатная квартира	32,9/49,8(49,8)
1	Комната	17,9
2	Комната	15,0
3	Кухня	5,3
4	Прихожая	6,0
5	Санузел	5,6
26	1-комнатная квартира	24,5/42,0(46,1)
1	Комната	24,5
2	Кухня	7,0
3	Прихожая	6,1
4	Санузел	4,4
5	Лоджия	4,1
27	1-комнатная квартира	24,5/42,0(45,7)
1	Комната	24,5
2	Кухня	7,0
3	Прихожая	6,1
4	Санузел	4,4
5	Лоджия	3,7
28	1-комнатная квартира	17,4/29,8(34,1)
1	Комната	17,4
2	Кухня	6,1
3	Прихожая	3,4
4	Санузел	2,9
5	Лоджия	4,3
29	1-комнатная квартира	17,4/29,8(34,1)
1	Комната	17,4
2	Кухня	6,1
3	Прихожая	3,4
4	Санузел	2,9
5	Лоджия	4,3
30	1-комнатная квартира	24,5/45,4(49,1)
1	Комната	24,5
2	Кухня	7,0
3	Прихожая	7,0
4	Санузел	6,9
5	Лоджия	3,7
31	1-комнатная квартира	25,9/44,0(50,8)
1	Комната	25,9
2	Кухня	7,0
3	Прихожая	6,9
4	Санузел	4,2
5	Лоджия	6,8
Площадь общего пользования		
1	Лестничная клетка	20,5
2	Лифтовой холл	6,5
3	Коридор	30,5



						5-20-AP				
						Многоквартирные дома с нежилыми помещениями и подземной автостоянкой по ул. Багратиона в г. Иркутске				
Изм.	Кол. уч.	Лист	№ док.	Подп.	Дата	Секция 1		Стадия	Лист	Листов
Г.А.П.					10.20			п	6	
архитектор	Зидров П.А.	3-5/1	3-5/1	10.20						
Н. контр.	Зидров П.А.	3-5/1	3-5/1	10.20	План 4-го этажа на отм.+8.700		ООО "Студия АЗ"			

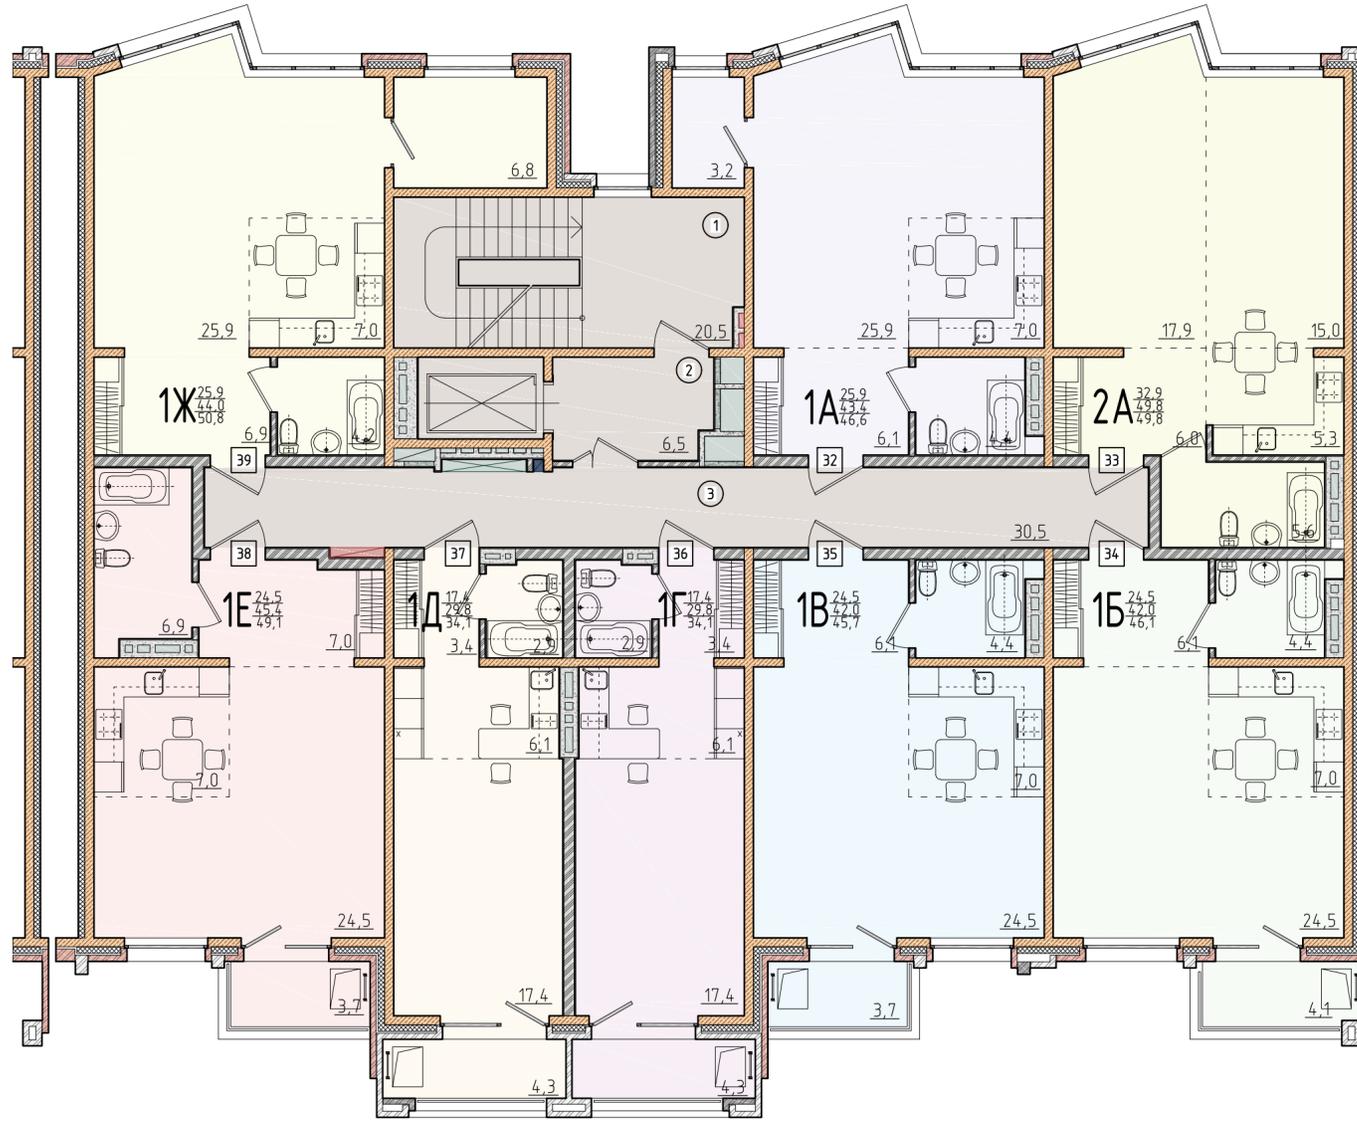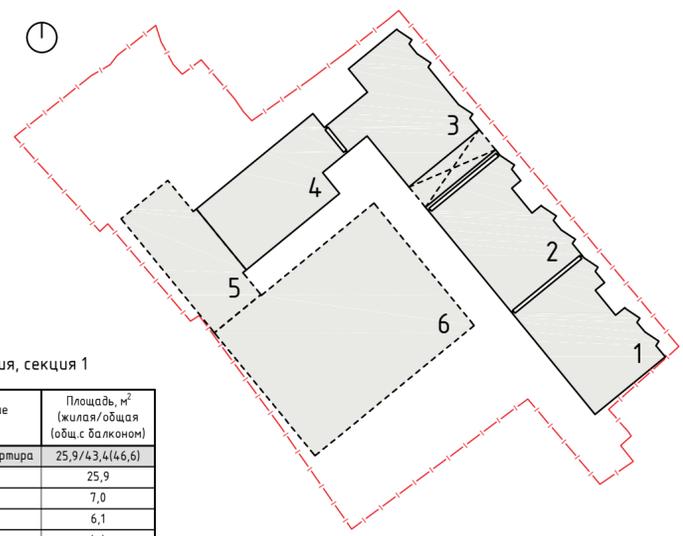

Экспликация, секция 1

№кв./помещ.	Наименование помещения	Площадь, м ² (жилая/общая (общ.с балконом))
32	1-комнатная квартира	25,9/43,4(46,6)
1	Комната	25,9
2	Кухня	7,0
3	Прихожая	6,1
4	Санузел	4,4
5	Лоджия	3,2
33	2-комнатная квартира	32,9/49,8(49,8)
1	Комната	17,9
2	Комната	15,0
3	Кухня	5,3
4	Прихожая	6,0
5	Санузел	5,6
34	1-комнатная квартира	24,5/42,0(46,1)
1	Комната	24,5
2	Кухня	7,0
3	Прихожая	6,1
4	Санузел	4,4
5	Лоджия	4,1
35	1-комнатная квартира	24,5/42,0(45,7)
1	Комната	24,5
2	Кухня	7,0
3	Прихожая	6,1
4	Санузел	4,4
5	Лоджия	3,7
36	1-комнатная квартира	17,4/29,8(34,1)
1	Комната	17,4
2	Кухня	6,1
3	Прихожая	3,4
4	Санузел	2,9
5	Лоджия	4,3
37	1-комнатная квартира	17,4/29,8(34,1)
1	Комната	17,4
2	Кухня	6,1
3	Прихожая	3,4
4	Санузел	2,9
5	Лоджия	4,3
38	1-комнатная квартира	24,5/45,4(49,1)
1	Комната	24,5
2	Кухня	7,0
3	Прихожая	7,0
4	Санузел	6,9
5	Лоджия	3,7
39	1-комнатная квартира	25,9/44,0(50,8)
1	Комната	25,9
2	Кухня	7,0
3	Прихожая	6,9
4	Санузел	4,2
5	Лоджия	6,8
Площадь общего пользования		
1	Лестничная клетка	20,5
2	Лифтовой холл	6,5
3	Коридор	30,5



						5-20-AP				
						Многоквартирные дома с нежилыми помещениями и подземной автостоянкой по ул. Багратиона в г. Иркутске				
Изм.	Кол. уч.	Лист	№ док.	Подп.	Дата	Секция 1		Стадия	Лист	Листов
Г.АП					10.20			п	7	
архитектор					10.20					
Н. контр.					10.20	План 5-го этажа на отм.+11.600		ООО "Студия АЗ"		

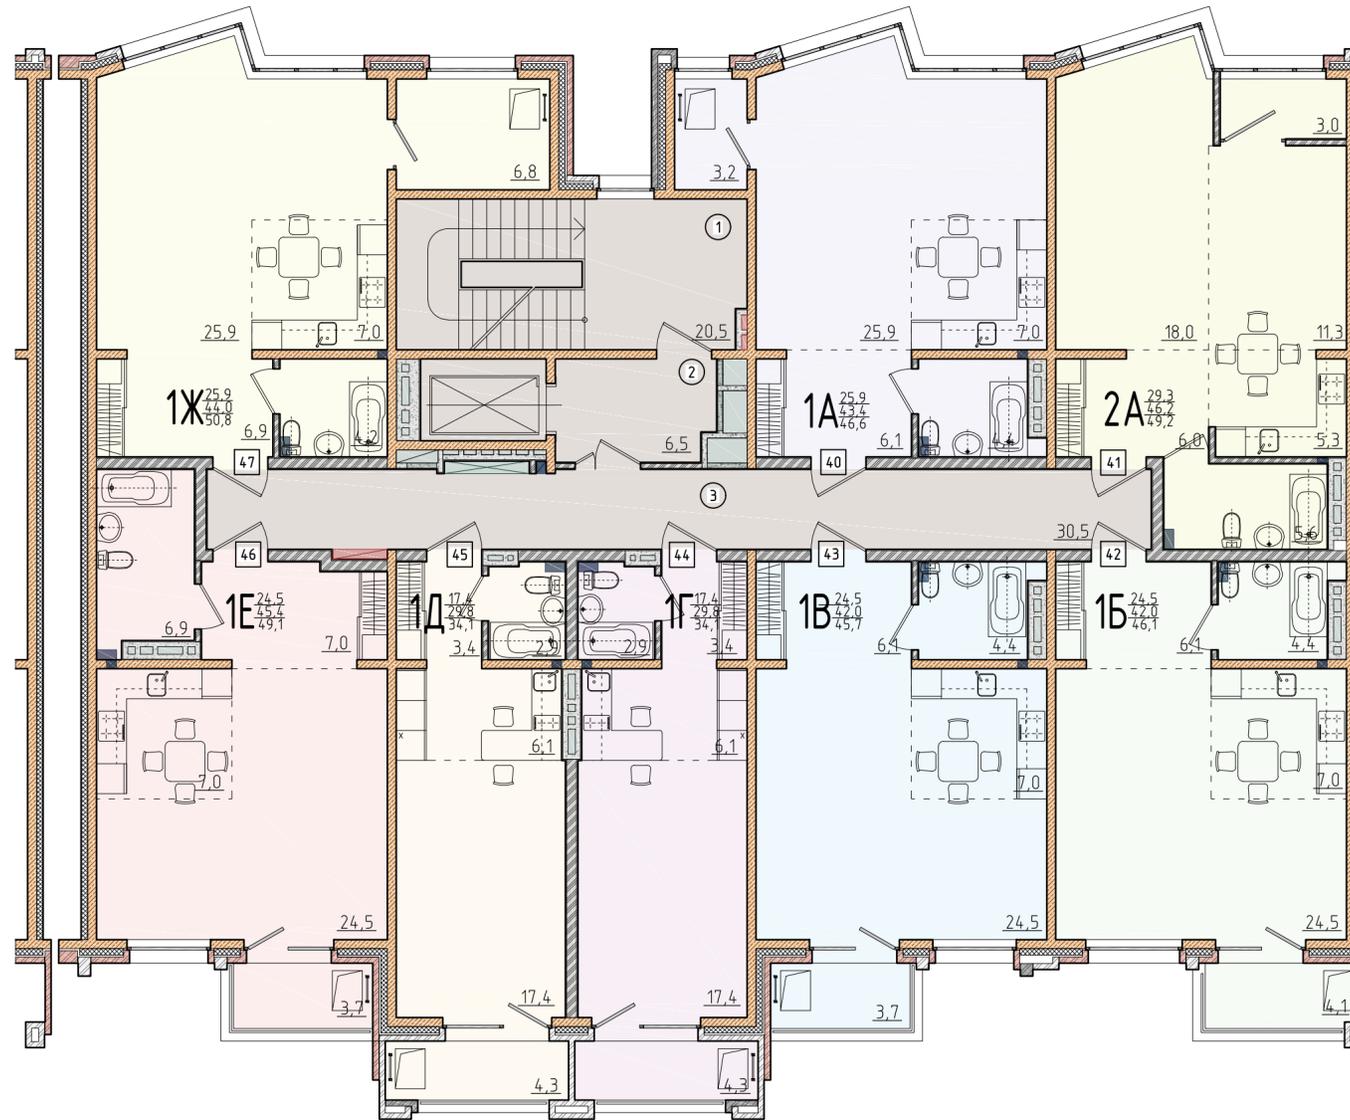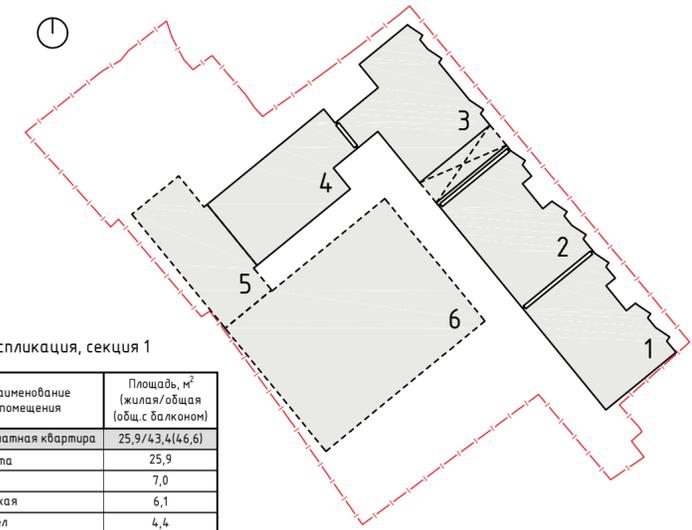

Экспликация, секция 1

№ кв./помещ.	Наименование помещения	Площадь, м ² (жилая/общая (общ. с балконом))
40	1-комнатная квартира	25,9/43,4(46,6)
1	Комната	25,9
2	Кухня	7,0
3	Прихожая	6,1
4	Санузел	4,4
5	Лоджия	3,2
41	2-комнатная квартира	29,3/46,2(49,2)
1	Комната	18,0
2	Комната	11,3
3	Кухня	5,3
4	Прихожая	6,0
5	Санузел	5,6
42	1-комнатная квартира	24,5/42,0(46,1)
1	Комната	24,5
2	Кухня	7,0
3	Прихожая	6,1
4	Санузел	4,4
5	Лоджия	4,1
43	1-комнатная квартира	24,5/42,0(45,7)
1	Комната	24,5
2	Кухня	7,0
3	Прихожая	6,1
4	Санузел	4,4
5	Лоджия	3,7
44	1-комнатная квартира	17,4/29,8(34,1)
1	Комната	17,4
2	Кухня	6,1
3	Прихожая	3,4
4	Санузел	2,9
5	Лоджия	4,3
45	1-комнатная квартира	17,4/29,8(34,1)
1	Комната	17,4
2	Кухня	6,1
3	Прихожая	3,4
4	Санузел	2,9
5	Лоджия	4,3
46	1-комнатная квартира	24,5/45,4(49,1)
1	Комната	24,5
2	Кухня	7,0
3	Прихожая	7,0
4	Санузел	6,9
5	Лоджия	3,7
47	1-комнатная квартира	25,9/44,0(50,8)
1	Комната	25,9
2	Кухня	7,0
3	Прихожая	6,9
4	Санузел	4,2
5	Лоджия	6,8
Площадь общего пользования		
1	Лестничная клетка	20,5
2	Лифтовой холл	6,5
3	Коридор	30,5

						5-20-AP				
						Многokвартирные дома с нежилыми помещениями и подземной автостоянкой по ул. Багратиона в г. Иркутске				
Изм.	Кол. уч.	Лист	№ док.	Подп.	Дата	Секция 1		Стадия	Лист	Листов
Г.АП					10.20			п	8	
архитектор	Зидров П.А.	3-5/1		10.20						
Н. контр.	Зидров П.А.	3-5/1		10.20	План 6-го этажа на отм.+14.500			ООО "Студия А3"		

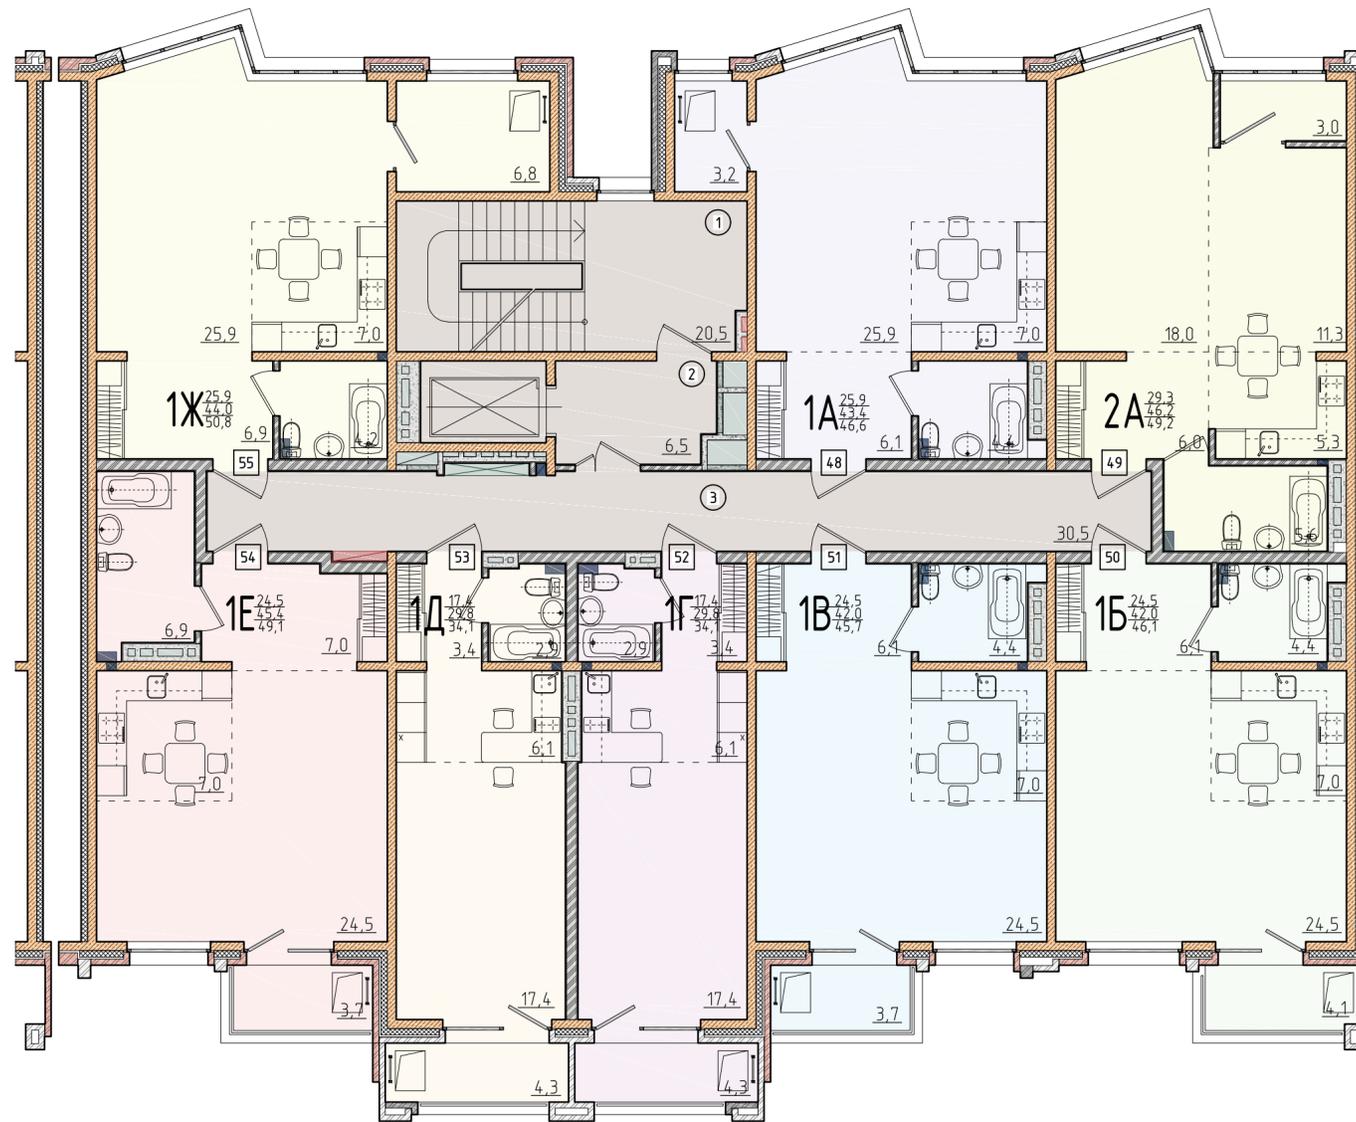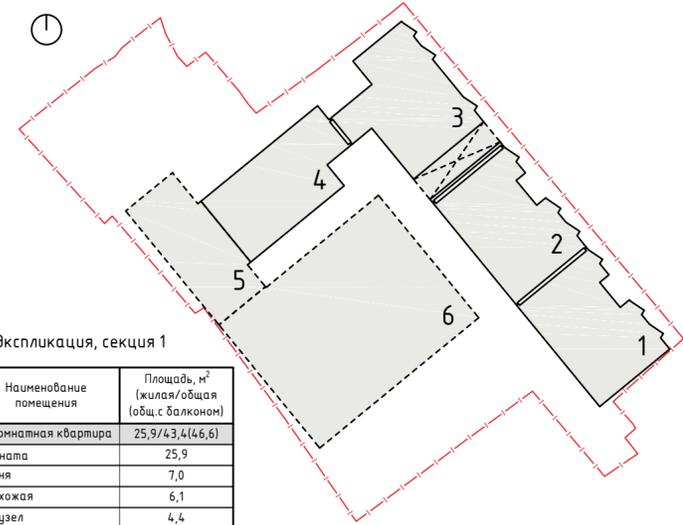


Экспликация, секция 1

№ кв./помещ.	Наименование помещения	Площадь, м ² (жилая/общая (общ. с балконом))
48	1-комнатная квартира	25,9/43,4(46,6)
1	Комната	25,9
2	Кухня	7,0
3	Прихожая	6,1
4	Санузел	4,4
5	Лоджия	3,2
49	2-комнатная квартира	29,3/46,2(49,2)
1	Комната	18,0
2	Комната	11,3
3	Кухня	5,3
4	Прихожая	6,0
5	Санузел	5,6
50	1-комнатная квартира	24,5/42,0(46,1)
1	Комната	24,5
2	Кухня	7,0
3	Прихожая	6,1
4	Санузел	4,4
5	Лоджия	4,1
51	1-комнатная квартира	24,5/42,0(45,7)
1	Комната	24,5
2	Кухня	7,0
3	Прихожая	6,1
4	Санузел	4,4
5	Лоджия	3,7
52	1-комнатная квартира	17,4/29,8(34,1)
1	Комната	17,4
2	Кухня	6,1
3	Прихожая	3,4
4	Санузел	2,9
5	Лоджия	4,3
53	1-комнатная квартира	17,4/29,8(34,1)
1	Комната	17,4
2	Кухня	6,1
3	Прихожая	3,4
4	Санузел	2,9
5	Лоджия	4,3
54	1-комнатная квартира	24,5/45,4(49,1)
1	Комната	24,5
2	Кухня	7,0
3	Прихожая	7,0
4	Санузел	6,9
5	Лоджия	3,7
55	1-комнатная квартира	25,9/44,0(50,8)
1	Комната	25,9
2	Кухня	7,0
3	Прихожая	6,9
4	Санузел	4,2
5	Лоджия	6,8
Площадь общего пользования		
1	Лестничная клетка	20,5
2	Лифтовой холл	6,5
3	Коридор	30,5

						5-20-AP				
						Многokвартирные дома с нежилыми помещениями и подземной автостоянкой по ул. Багратиона в г. Иркутске				
Изм.	Кол. уч.	Лист	№ док.	Подп.	Дата	Секция 1		Стадия	Лист	Листов
Г.АП				Зидров П.А.	3-10.20			п	9	
архитектор				Кудина Т.В.	3-10.20					
Н. контр.				Зидров П.А.	3-10.20	План 7-го этажа на отм.+17.400		ООО "Студия АЗ"		




Фрагмент плана на отм. +23.150. М 1:100

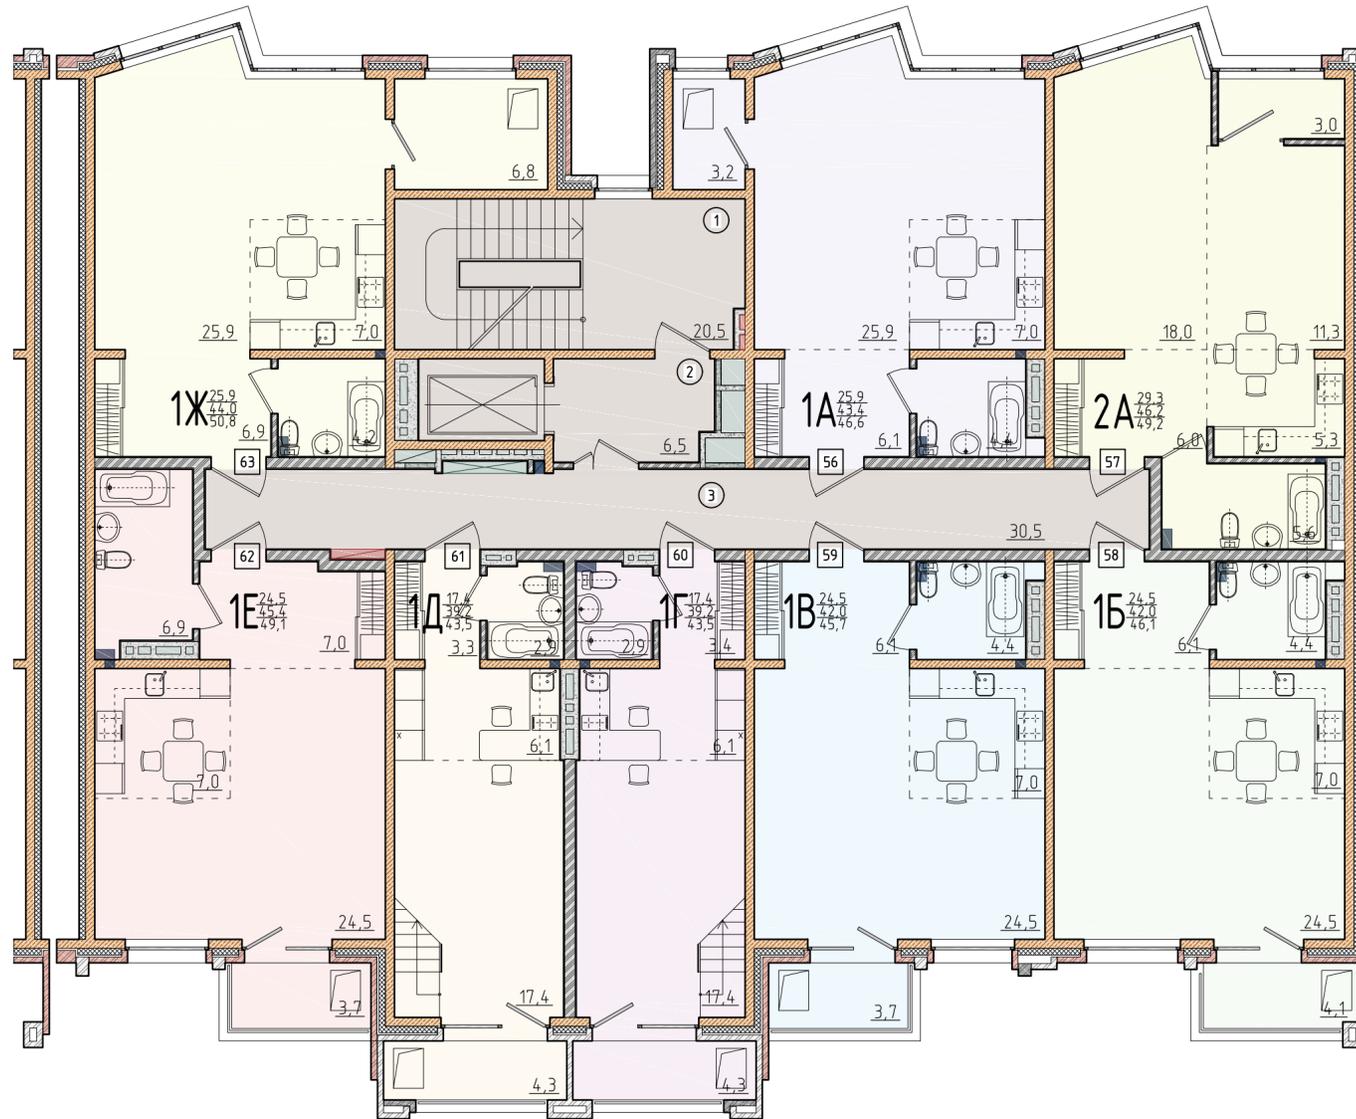


Экспликация, секция 1

№кв./помещ.	Наименование помещения	Площадь, м ² (жилая/общая (общ.с балконом))
56	1-комнатная квартира	25,9/43,4(46,6)
1	Комната	25,9
2	Кухня	7,0
3	Прихожая	6,1
4	Санузел	4,4
5	Лоджия	3,2
57	2-комнатная квартира	29,3/46,2(49,2)
1	Комната	18,0
2	Комната	11,3
3	Кухня	5,3
4	Прихожая	6,0
5	Санузел	5,6
58	1-комнатная квартира	24,5/42,0(46,1)
1	Комната	24,5
2	Кухня	7,0
3	Прихожая	6,1
4	Санузел	4,4
5	Лоджия	4,1
59	1-комнатная квартира	24,5/42,0(45,7)
1	Комната	24,5
2	Кухня	7,0
3	Прихожая	6,1
4	Санузел	4,4
5	Лоджия	3,7
60	1-комнатная квартира	17,4/39,2(43,5)
1	Комната	17,4
2	Кухня	6,1
3	Прихожая	3,4
4	Санузел	2,9
5	Антресоль	9,4
6	Лоджия	4,3
61	1-комнатная квартира	17,4/39,2(43,5)
1	Комната	17,4
2	Кухня	6,1
3	Прихожая	3,4
4	Санузел	2,9
5	Антресоль	9,4
6	Лоджия	4,3
62	1-комнатная квартира	24,5/45,4(49,1)
1	Комната	24,5
2	Кухня	7,0
3	Прихожая	7,0
4	Санузел	6,9
5	Лоджия	3,7
63	1-комнатная квартира	25,9/44,0(50,8)
1	Комната	25,9
2	Кухня	7,0
3	Прихожая	6,9
4	Санузел	4,2
5	Лоджия	6,8
Площадь общего пользования		
1	Лестничная клетка	20,5
2	Лифтовой холл	6,5
3	Коридор	30,5


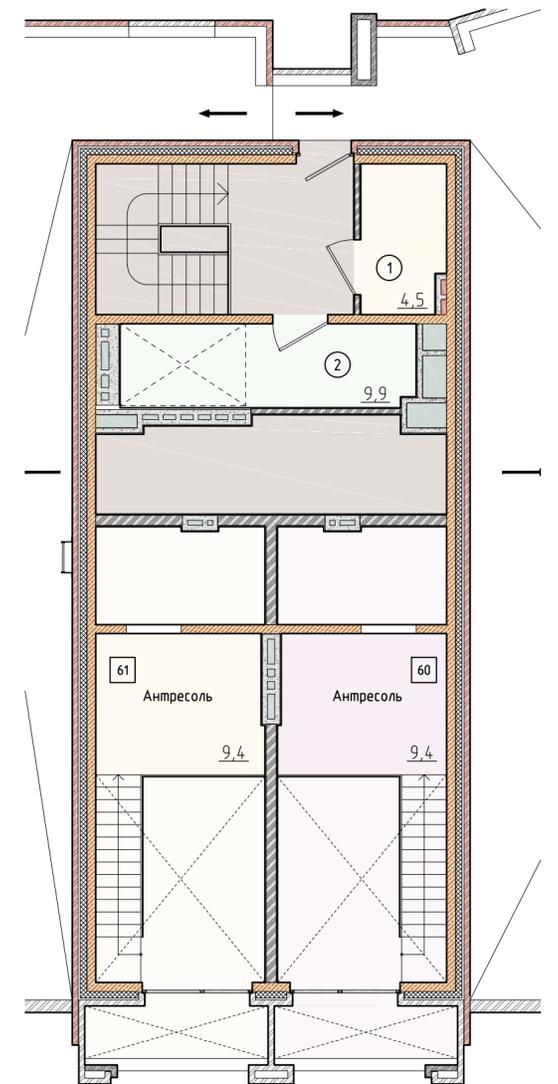


Экспликация, секция 1, отм. +23.150

№кв./помещ.	Наименование помещения	Площадь, м ² (жилая/общая (общ.с балконом))
1	Венткамера	4,5
2	Машинное помещение	9,9

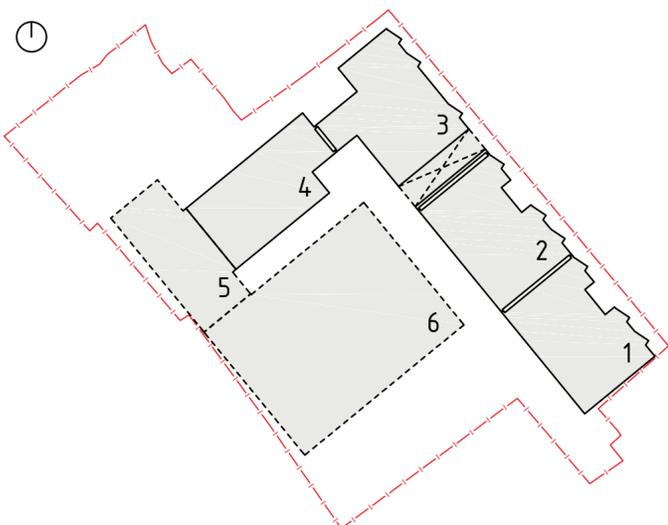



5-20-AP					
Многokвартирные дома с нежилыми помещениями и подземной автостоянкой по ул. Багратиона в г. Иркутске					
Изм.	Кол.уч.	Лист	№ док.	Подп.	Дата
Г.А.П.	Зиборов П.А.	3-5	10.20		
архитектор	Кудина Т.В.	3-5	10.20		
Н. контр.	Зиборов П.А.	3-5	10.20		
Секция 1				Стадия	Лист
				п	10
План 8-го этажа на отм.+20.300				000 "Студия АЗ"	

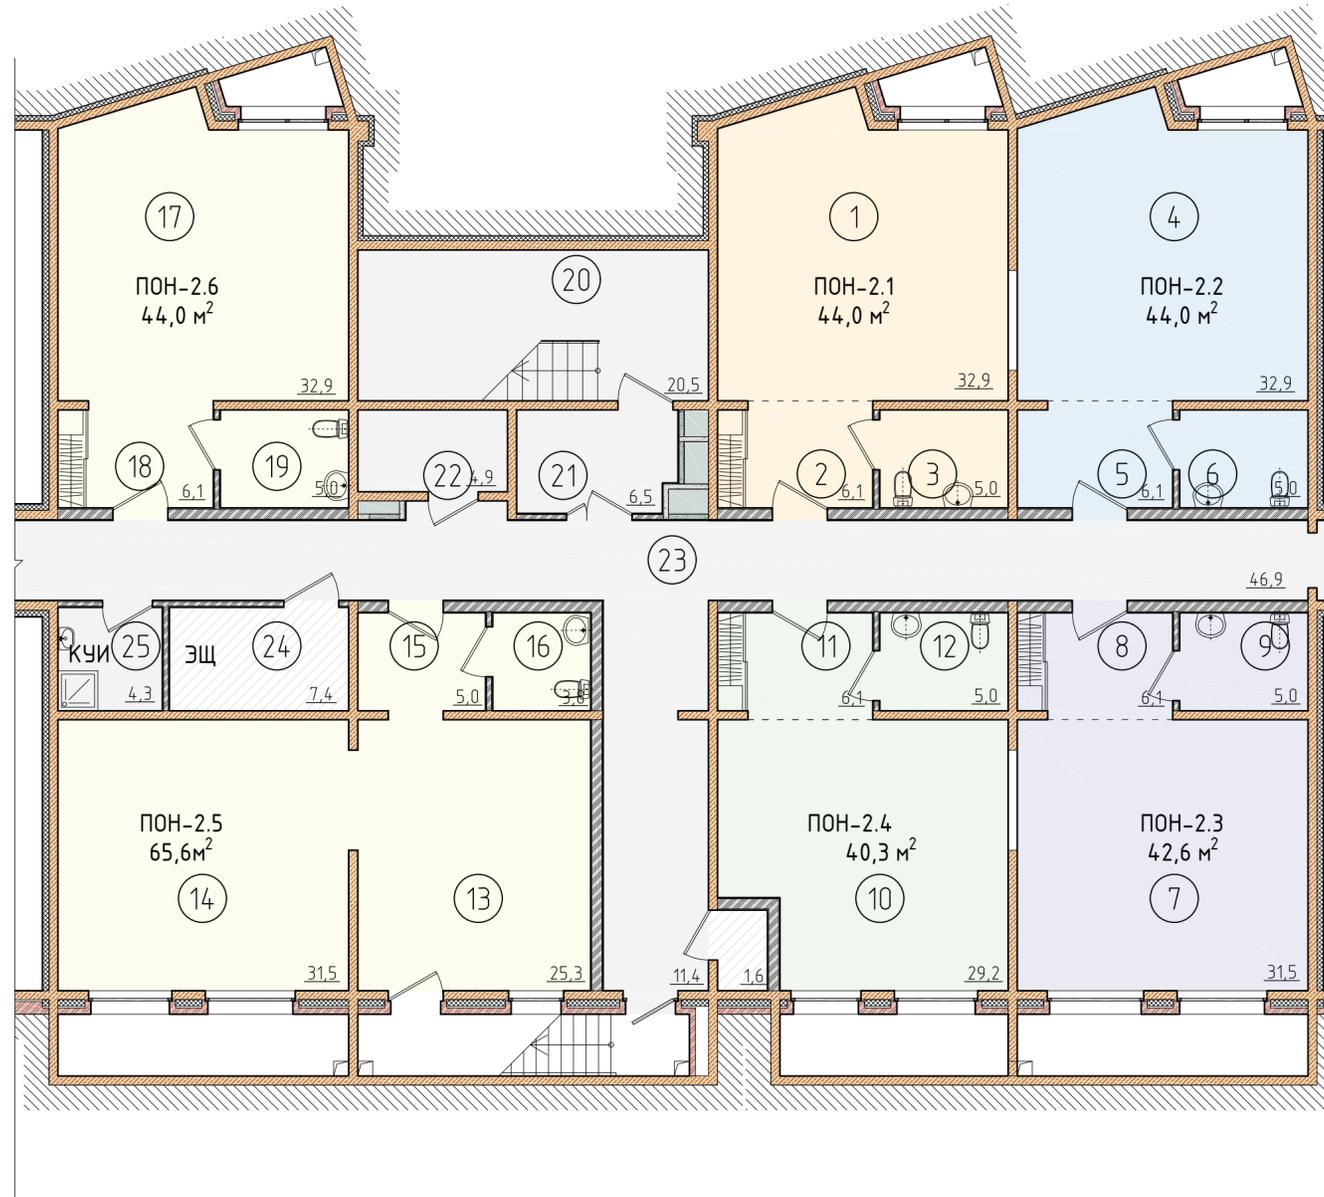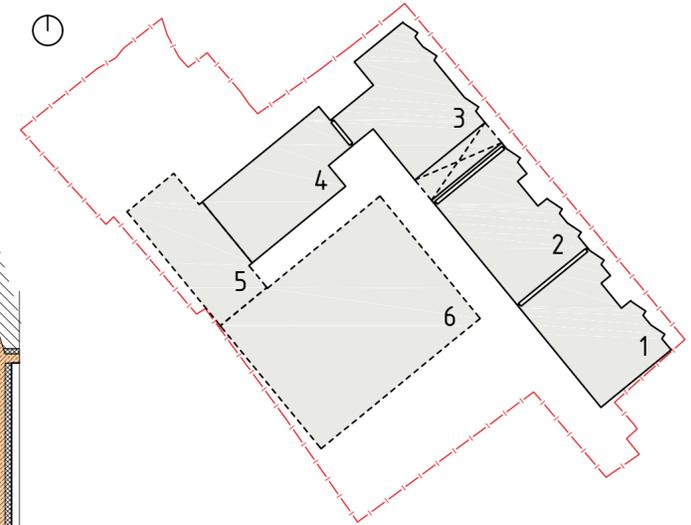

Экспликация помещений. Секция 2

Номер помещения	Наименование	Площадь, м ²	Категория помещения
1	Нежилое помещение 2.1	44,0	
2	Нежилое помещение	32,9	
3	Холл	6,1	
4	Санузел	5,0	
5	Нежилое помещение 2.2	44,0	
6	Нежилое помещение	32,9	
7	Холл	6,1	
8	Санузел	5,0	
9	Нежилое помещение 2.3	42,6	
10	Нежилое помещение	31,5	
11	Холл	6,1	
12	Санузел	5,0	
13	Нежилое помещение 2.4	40,3	
14	Нежилое помещение	29,2	
15	Холл	6,1	
16	Санузел	5,0	
17	Нежилое помещение 2.5	65,6	
18	Нежилое помещение	25,3	
19	Холл	31,5	
20	Санузел	7,4	
21	Холл	5,0	
22	Санузел	3,8	
23	Нежилое помещение 2.6	44,0	
24	Нежилое помещение	32,9	
25	Холл	6,1	
26	Санузел	5,0	
27	Лестничная клетка	20,5	
28	Тамбур-шлюз	6,5	
29	Нежилое помещение	4,9	
30	Коридор (46,9+11,4+1,6)	59,9	
31	Электрощитовая	7,4	В4
32	Кухня	4,3	
33	Итого:	384,0	



5-20-AP					
Многоквартирные дома с нежилыми помещениями и подземной автостоянкой по ул. Багратиона в г. Иркутске					
Изм.	Кол. уч.	Лист	№ док.	Подп.	Дата
Г.АП	Зидров П.А.	3-11	10.20		
архитектор	Кудина Т.В.	3-11	10.20		
Н. контр.	Зидров П.А.	3-11	10.20		
Секция 2				Стадия	Лист
				п	11
План подвала на ом.-4.240				ООО "Студия АЗ"	

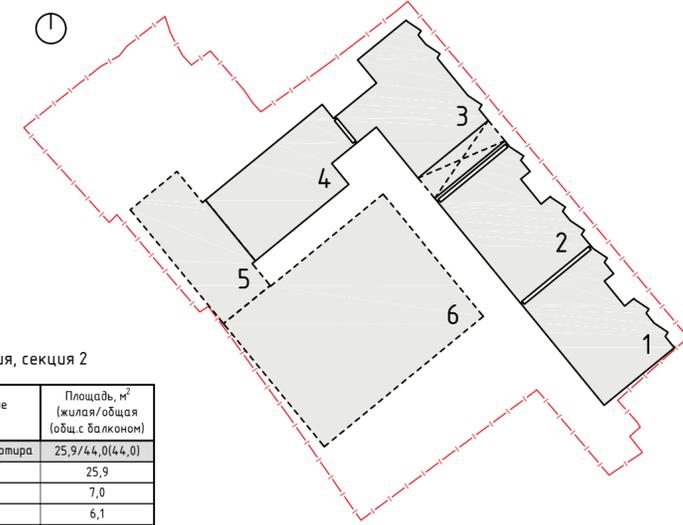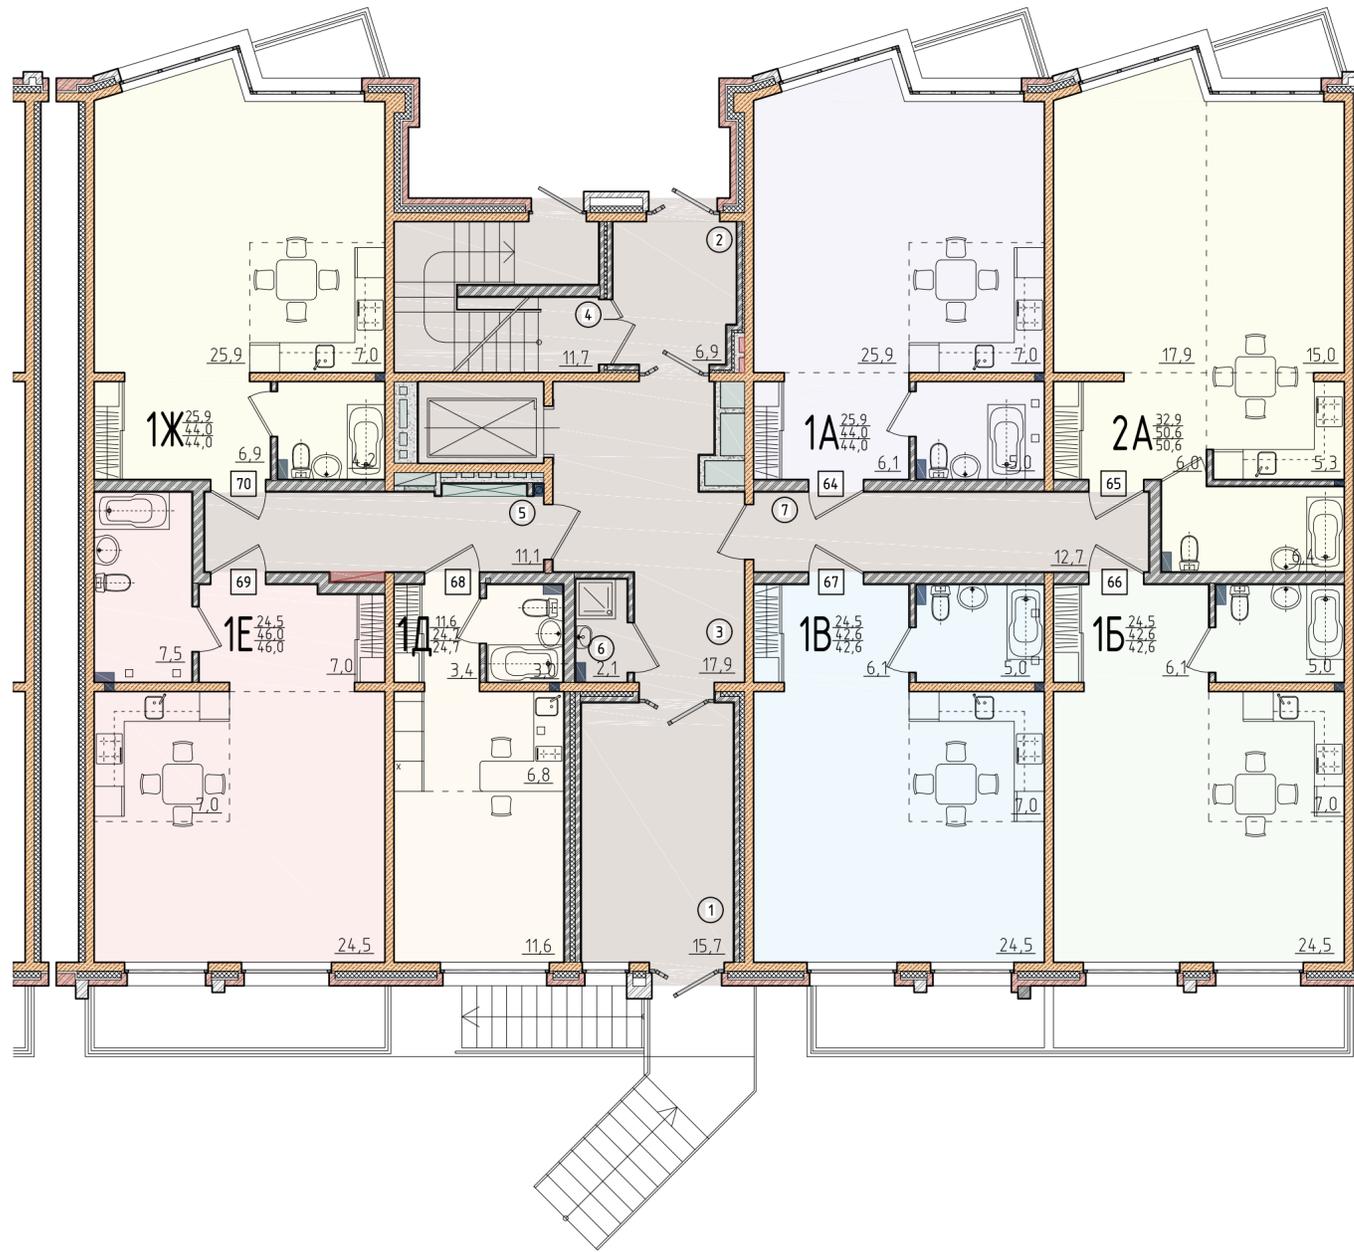

Экспликация, секция 2

№ кв. / помещ.	Наименование помещения	Площадь, м ² (жилая/общая (общ. с балконом))
64	1-комнатная квартира	25,9/44,0(44,0)
1	Комната	25,9
2	Кухня	7,0
3	Прихожая	6,1
4	Санузел	5,0
65	2-комнатная квартира	32,9/50,6(50,6)
1	Комната	17,9
2	Комната	15,0
3	Кухня	5,3
4	Прихожая	6,0
5	Санузел	6,4
66	1-комнатная квартира	24,5/42,6(42,6)
1	Комната	24,5
2	Кухня	7,0
3	Прихожая	6,1
4	Санузел	5,0
67	1-комнатная квартира	24,5/42,6(42,6)
1	Комната	24,5
2	Кухня	7,0
3	Прихожая	6,1
4	Санузел	5,0
68	1-комнатная квартира	11,6/24,7(24,7)
1	Комната	11,6
2	Кухня	6,8
3	Прихожая	3,4
4	Санузел	3,0
69	1-комнатная квартира	24,5/46,0(46,0)
1	Комната	24,5
2	Кухня	7,0
3	Прихожая	7,0
4	Санузел	7,5
70	1-комнатная квартира	25,9/44,0(44,0)
1	Комната	25,9
2	Кухня	7,0
3	Прихожая	6,9
4	Санузел	4,2
Площадь общего пользования		
1	Тамбур	15,7
2	Тамбур	6,9
3	Лифтовой холл	17,9
4	Лестничная клетка	11,7
5	Коридор	11,1
6	КЧИ	2,1
7	Коридор	12,7



5-20-AP					
Многоквартирные дома с нежилыми помещениями и подземной автостоянкой по ул. Багратиона в г. Иркутске					
Изм.	Кол. уч.	Лист	№ док.	Подп.	Дата
Г.АП		Эйдров П.А.	3-5/14		10.20
архитектор		Кудина Т.В.	3-5/14		10.20
Н. контр.		Эйдров П.А.	3-5/14		10.20
Секция 2					Стадия
План 1-го этажа на отм. 0.000					Лист
					Листов
					п
					12
					000 "Студия АЗ"

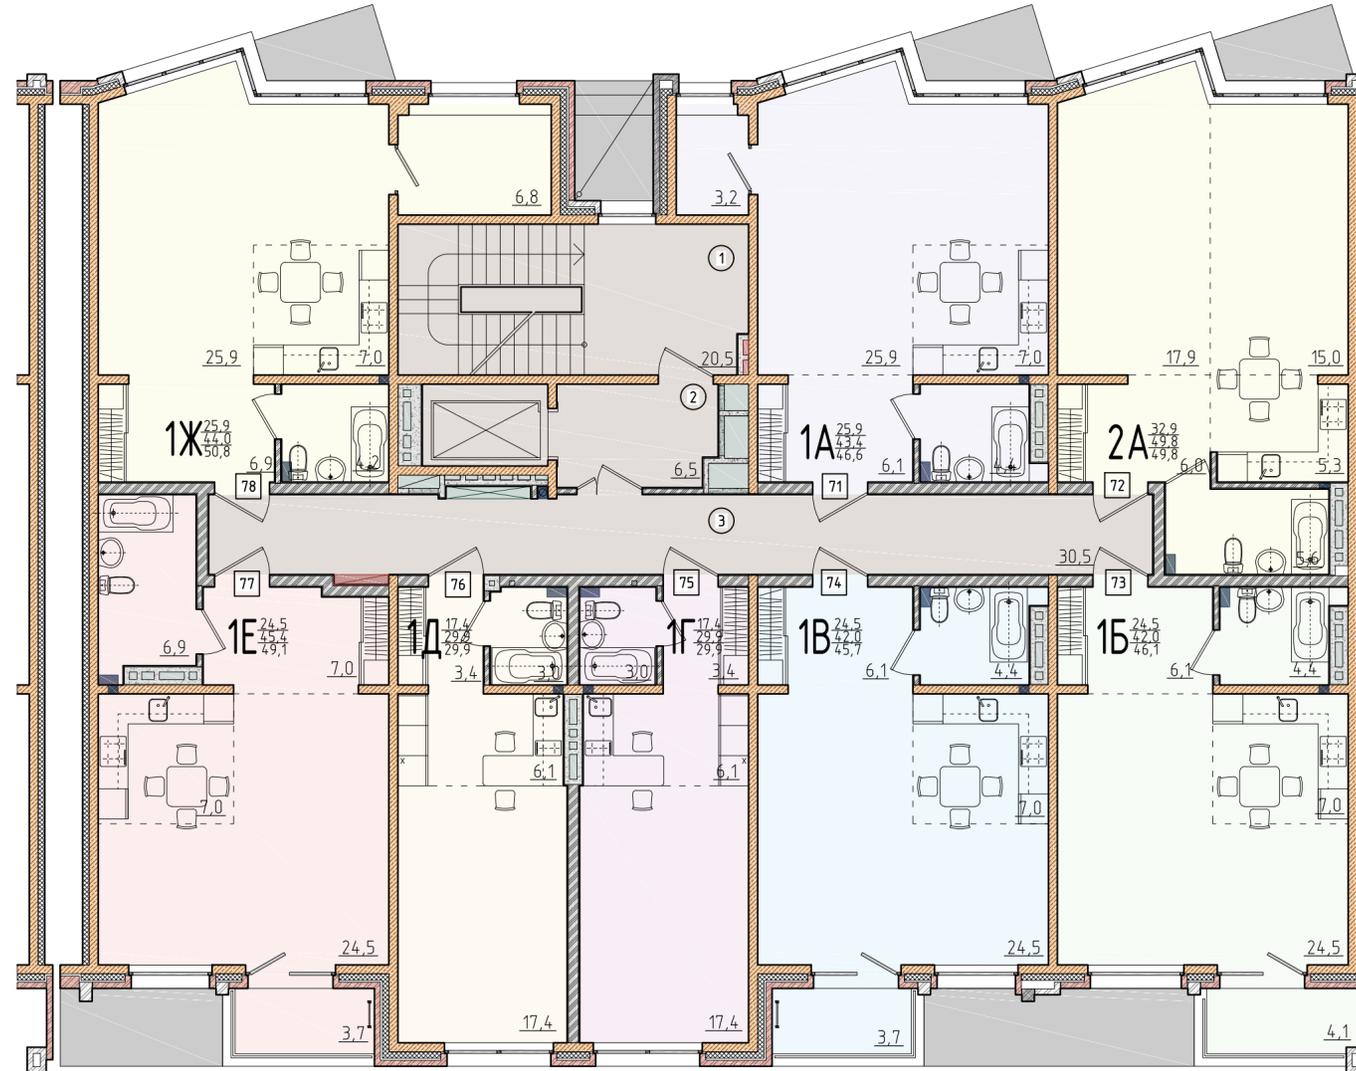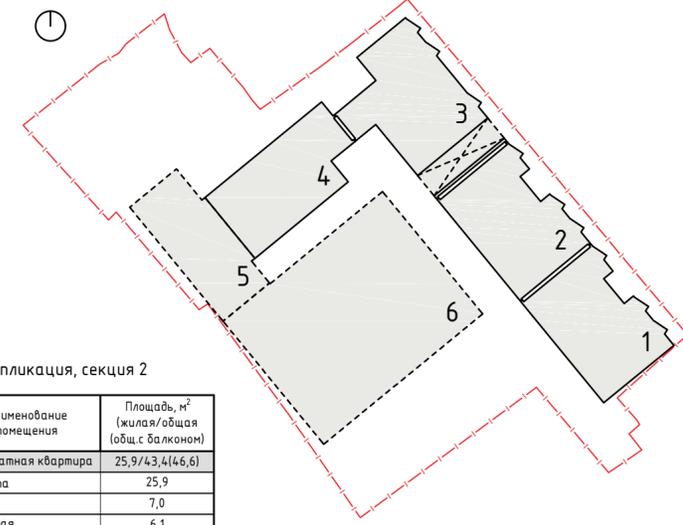

Экспликация, секция 2

№кв./помещ.	Наименование помещения	Площадь, м ² (жилая/общая общ с балконом)
71	1-комнатная квартира	25,9/43,4(46,6)
1	Комната	25,9
2	Кухня	7,0
3	Прихожая	6,1
4	Санузел	4,4
5	Лоджия	3,2
72	2-комнатная квартира	32,9/49,8(49,8)
1	Комната	17,9
2	Комната	15,0
3	Кухня	5,3
4	Прихожая	6,0
5	Санузел	5,6
73	1-комнатная квартира	24,5/42,0(46,1)
1	Комната	24,5
2	Кухня	7,0
3	Прихожая	6,1
4	Санузел	4,4
5	Лоджия	4,1
74	1-комнатная квартира	24,5/42,0(45,7)
1	Комната	24,5
2	Кухня	7,0
3	Прихожая	6,1
4	Санузел	4,4
5	Лоджия	3,7
75	1-комнатная квартира	17,4/29,9(29,9)
1	Комната	17,4
2	Кухня	6,1
3	Прихожая	3,4
4	Санузел	3,0
76	1-комнатная квартира	17,4/29,9(29,9)
1	Комната	17,4
2	Кухня	6,1
3	Прихожая	3,4
4	Санузел	3,0
77	1-комнатная квартира	24,5/45,4(49,1)
1	Комната	24,5
2	Кухня	7,0
3	Прихожая	7,0
4	Санузел	6,9
5	Лоджия	3,7
78	1-комнатная квартира	25,9/44,0(50,8)
1	Комната	25,9
2	Кухня	7,0
3	Прихожая	6,9
4	Санузел	4,2
5	Лоджия	6,8
Площадь общего пользования		
1	Лестничная клетка	20,5
2	Лифтовой холл	6,5
3	Коридор	30,5



						5-20-AP				
						Многоквартирные дома с нежилыми помещениями и подземной автостоянкой по ул. Багратиона в г. Иркутске				
Изм.	Кол. уч.	Лист	№ док.	Подп.	Дата	Секция 2		Стадия	Лист	Листов
								П	13	
Г.АП					10.20					
архитектор					10.20					
Н. контр.					10.20	План 2-го этажа на отм.+2.900		ООО "Студия АЗ"		

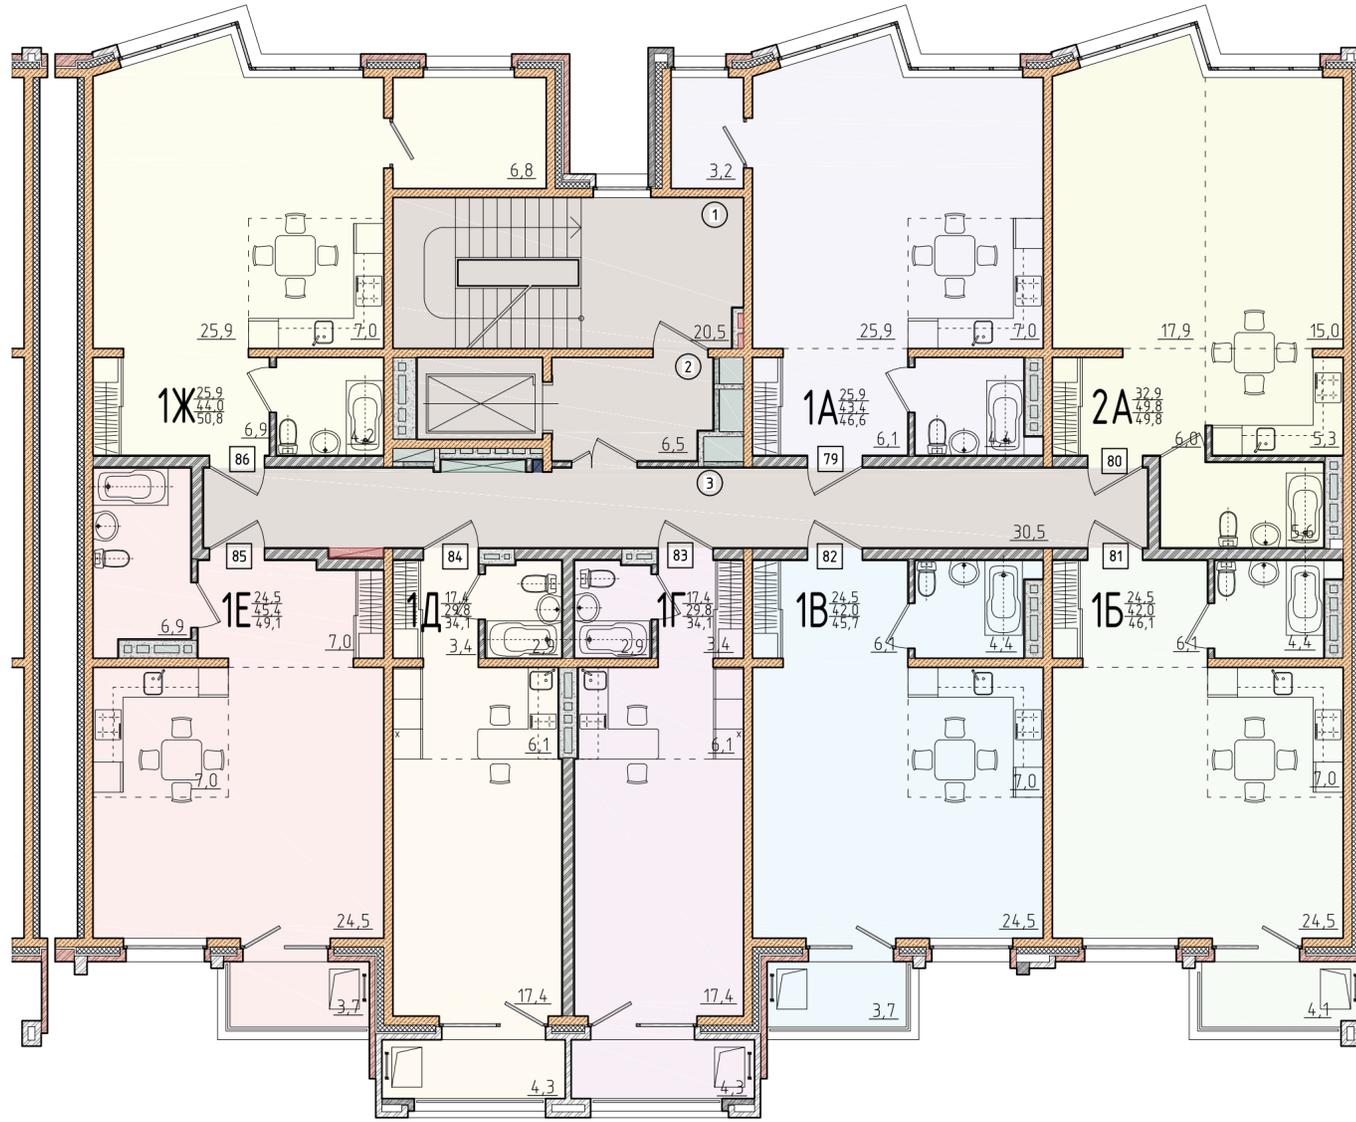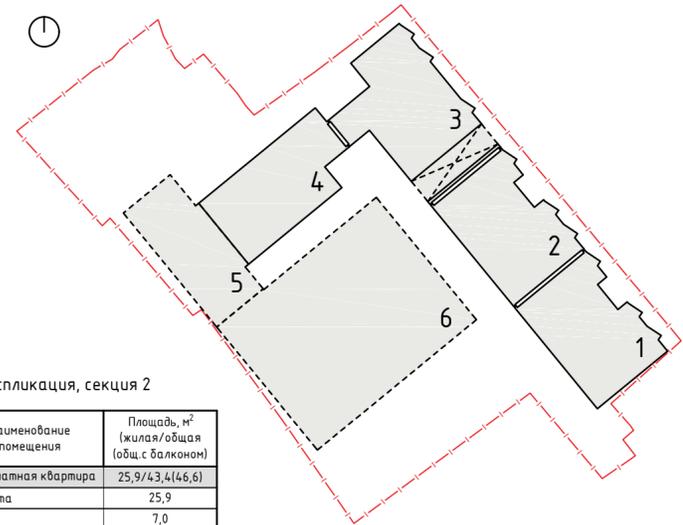

Экспликация, секция 2

№кв./помещ.	Наименование помещения	Площадь, м ² (жилая/общая (общ. с балконом))
79	1-комнатная квартира	25,9/43,4(46,6)
1	Комната	25,9
2	Кухня	7,0
3	Прихожая	6,1
4	Санузел	4,4
5	Лоджия	3,2
80	2-комнатная квартира	32,9/49,8(49,8)
1	Комната	17,9
2	Комната	15,0
3	Кухня	5,3
4	Прихожая	6,0
5	Санузел	5,6
81	1-комнатная квартира	24,5/42,0(46,1)
1	Комната	24,5
2	Кухня	7,0
3	Прихожая	6,1
4	Санузел	4,4
5	Лоджия	4,1
82	1-комнатная квартира	24,5/42,0(45,7)
1	Комната	24,5
2	Кухня	7,0
3	Прихожая	6,1
4	Санузел	4,4
5	Лоджия	3,7
83	1-комнатная квартира	17,4/29,8(34,1)
1	Комната	17,4
2	Кухня	6,1
3	Прихожая	3,4
4	Санузел	2,9
5	Лоджия	4,3
84	1-комнатная квартира	17,4/29,8(34,1)
1	Комната	17,4
2	Кухня	6,1
3	Прихожая	3,4
4	Санузел	2,9
5	Лоджия	4,3
85	1-комнатная квартира	24,5/45,4(49,1)
1	Комната	24,5
2	Кухня	7,0
3	Прихожая	7,0
4	Санузел	6,9
5	Лоджия	3,7
86	1-комнатная квартира	25,9/44,0(50,8)
1	Комната	25,9
2	Кухня	7,0
3	Прихожая	6,9
4	Санузел	4,2
5	Лоджия	6,8
Площадь общего пользования		
1	Лестничная клетка	20,5
2	Лифтовой холл	6,5
3	Коридор	30,5



						5-20-AP				
						Многоквартирные дома с нежилыми помещениями и подземной автостоянкой по ул. Багратиона в г. Иркутске				
Изм.	Кол. уч.	Лист	№ док.	Подп.	Дата	Секция 2		Стадия	Лист	Листов
Г.А.П.					10.20			п	14	
архитектор	Зидров П.А.	3-5		10.20						
Н. контр.	Зидров П.А.	3-5		10.20	План 3-го этажа на отм.+5.800		ООО "Студия АЗ"			

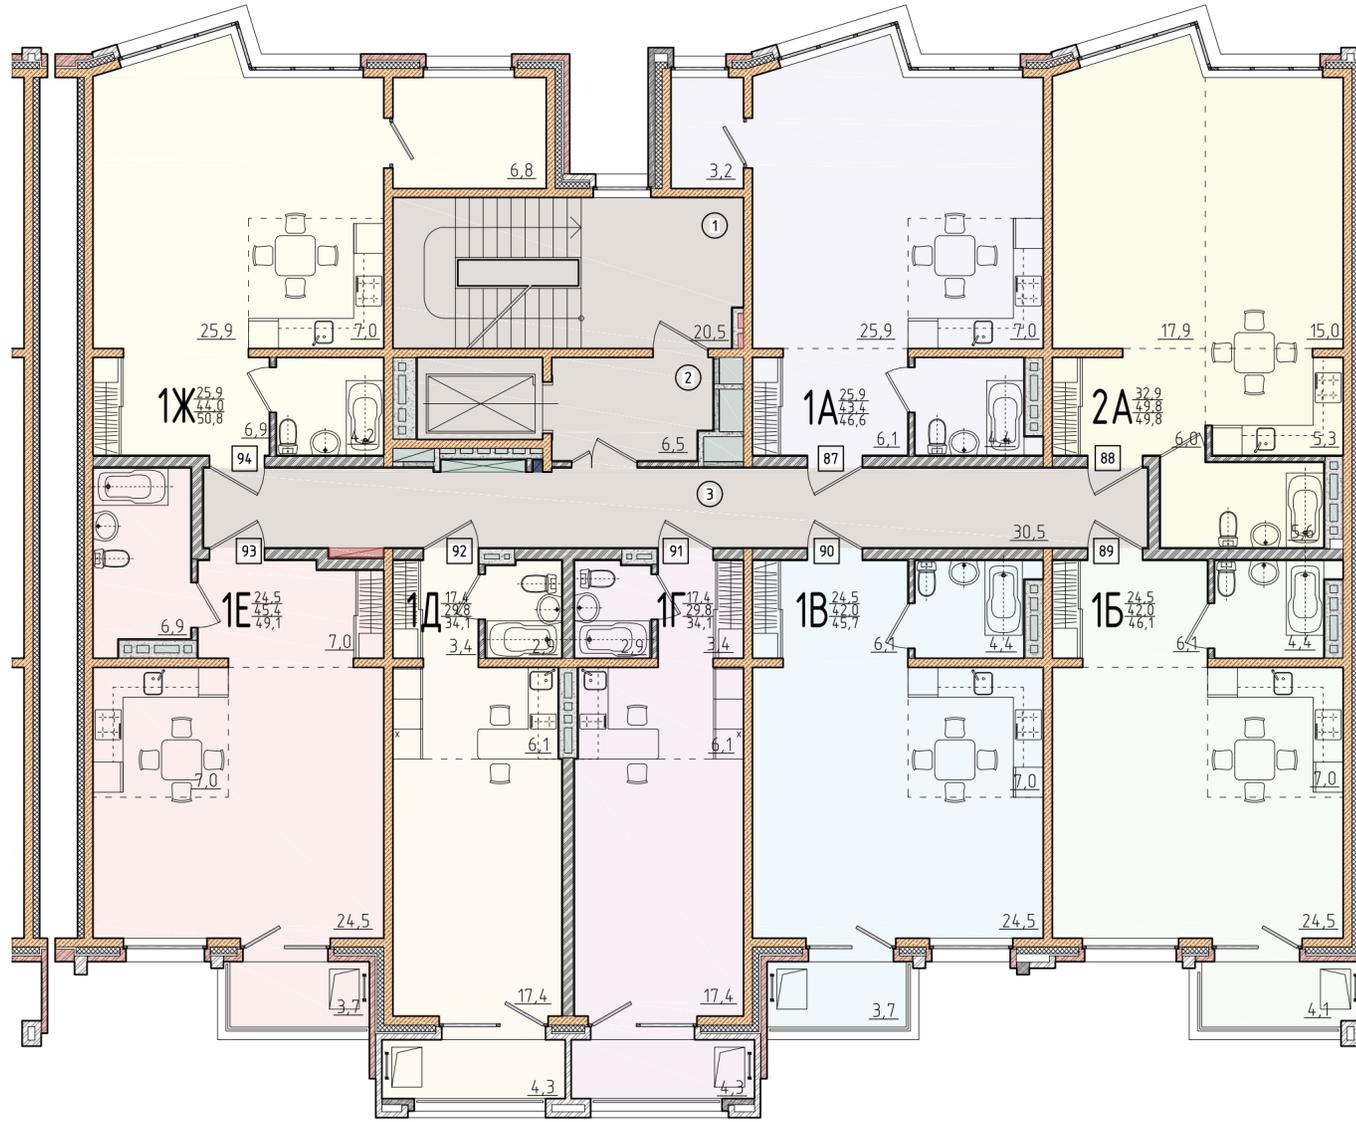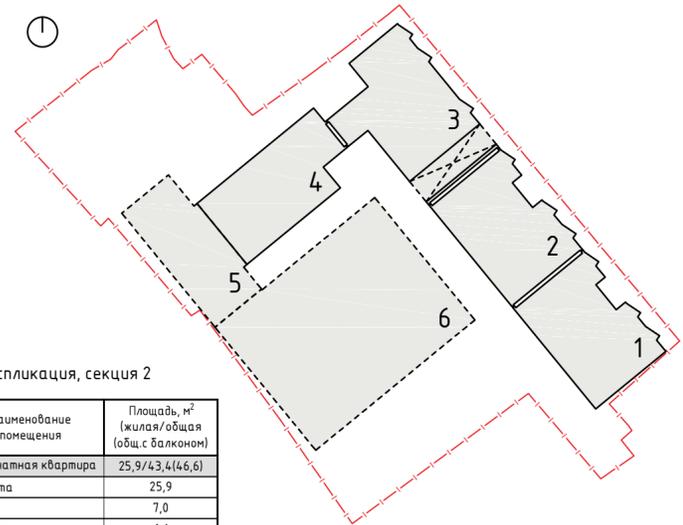

Экспликация, секция 2

№ кв. / помещ.	Наименование помещения	Площадь, м ² (жилая/общая (общ. с балконом))
87	1-комнатная квартира	25,9/43,4(46,6)
1	Комната	25,9
2	Кухня	7,0
3	Прихожая	6,1
4	Санузел	4,4
5	Лоджия	3,2
88	2-комнатная квартира	32,9/49,8(49,8)
1	Комната	17,9
2	Комната	15,0
3	Кухня	5,3
4	Прихожая	6,0
5	Санузел	5,6
89	1-комнатная квартира	24,5/42,0(46,1)
1	Комната	24,5
2	Кухня	7,0
3	Прихожая	6,1
4	Санузел	4,4
5	Лоджия	4,1
90	1-комнатная квартира	24,5/42,0(45,7)
1	Комната	24,5
2	Кухня	7,0
3	Прихожая	6,1
4	Санузел	4,4
5	Лоджия	3,7
91	1-комнатная квартира	17,4/29,8(34,1)
1	Комната	17,4
2	Кухня	6,1
3	Прихожая	3,4
4	Санузел	2,9
5	Лоджия	4,3
92	1-комнатная квартира	17,4/29,8(34,1)
1	Комната	17,4
2	Кухня	6,1
3	Прихожая	3,4
4	Санузел	2,9
5	Лоджия	4,3
93	1-комнатная квартира	24,5/45,4(49,1)
1	Комната	24,5
2	Кухня	7,0
3	Прихожая	7,0
4	Санузел	6,9
5	Лоджия	3,7
94	1-комнатная квартира	25,9/44,0(50,8)
1	Комната	25,9
2	Кухня	7,0
3	Прихожая	6,9
4	Санузел	4,2
5	Лоджия	6,8
Площадь общего пользования		
1	Лестничная клетка	20,5
2	Лифтовой холл	6,5
3	Коридор	30,5



						5-20-AP				
						Многоквартирные дома с нежилыми помещениями и подземной автостоянкой по ул. Багратиона в г. Иркутске				
Изм.	Кол. уч.	Лист	№ док.	Подп.	Дата	Секция 2		Стадия	Лист	Листов
						Г.П. Зибров П.А. архитектор Кудина Т.В.		п	15	
						Н. контр. Зибров П.А.		План 4-го этажа на отм.+8.700		ООО "Студия АЗ"

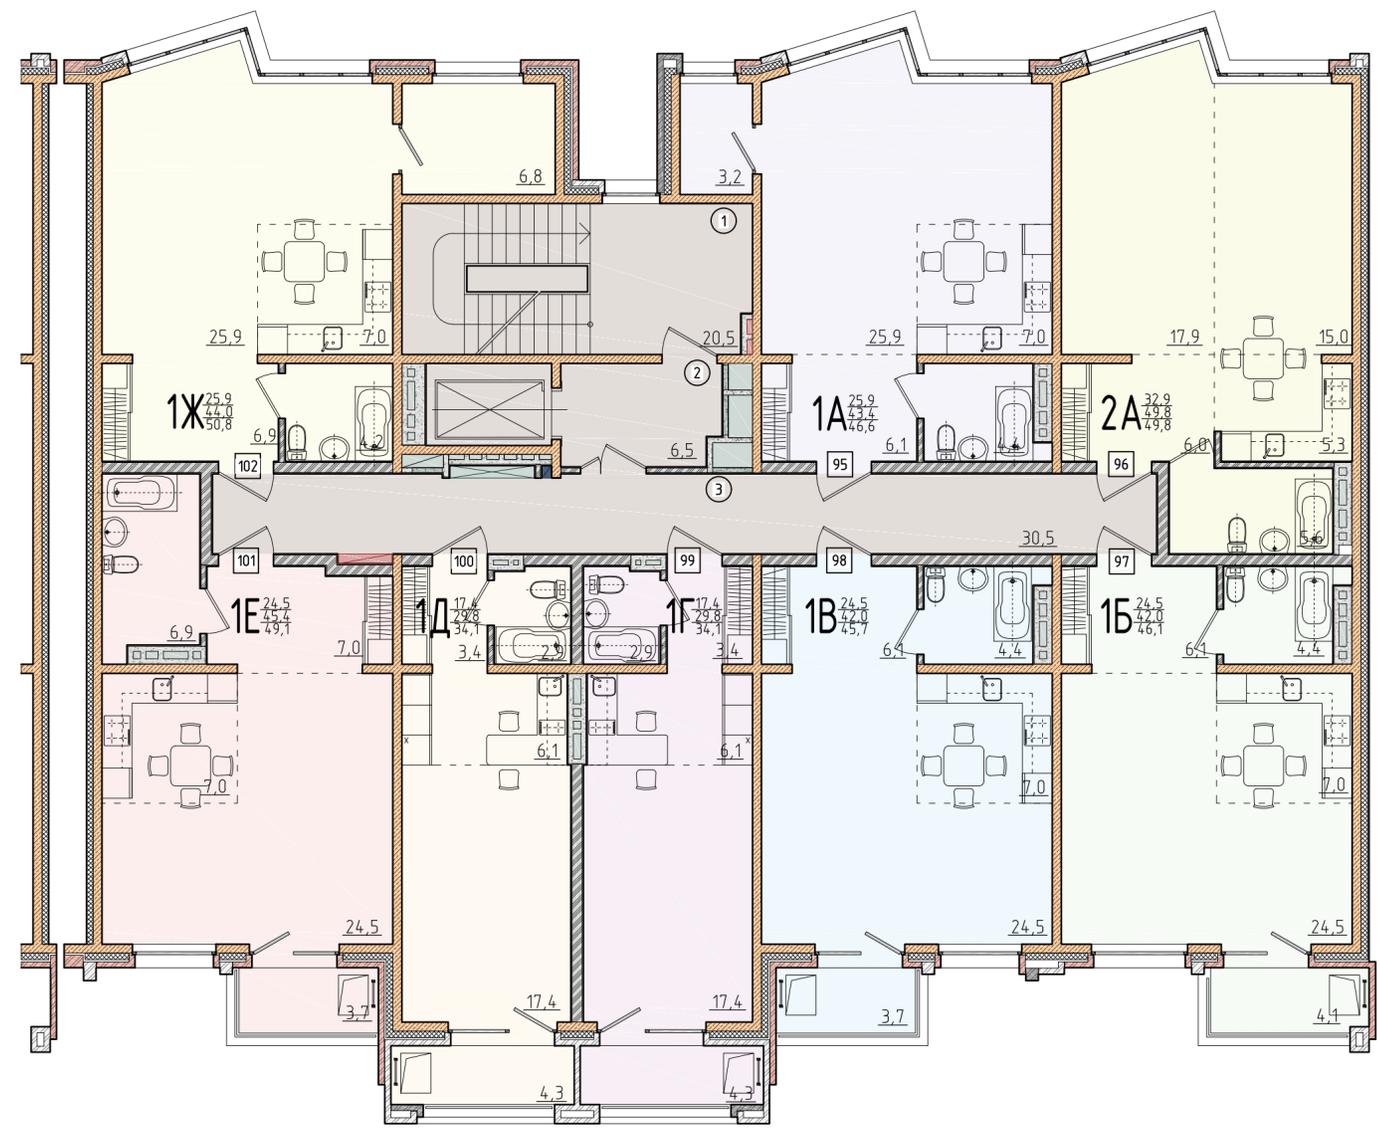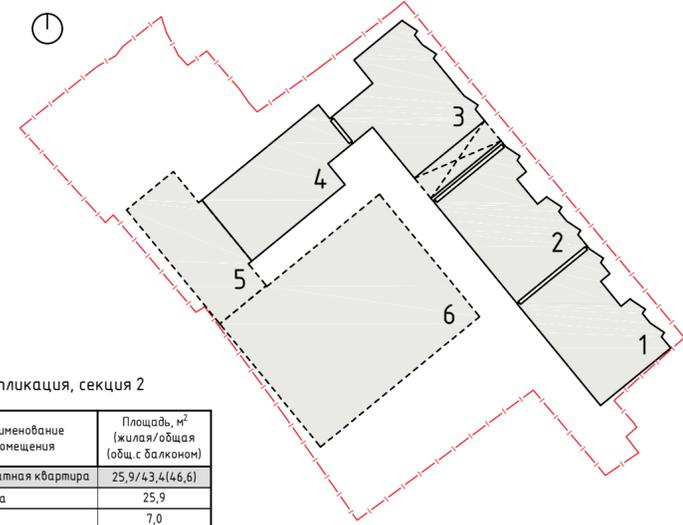

Экспликация, секция 2

№кв./помещ.	Наименование помещения	Площадь, м² (жилая/общая (общ. с балконом))
95	1-комнатная квартира	25,9/43,4(46,6)
1	Комната	25,9
2	Кухня	7,0
3	Прихожая	6,1
4	Санузел	4,4
5	Лоджия	3,2
96	2-комнатная квартира	32,9/49,8(49,8)
1	Комната	17,9
2	Комната	15,0
3	Кухня	5,3
4	Прихожая	6,0
5	Санузел	5,6
97	1-комнатная квартира	24,5/42,0(46,1)
1	Комната	24,5
2	Кухня	7,0
3	Прихожая	6,1
4	Санузел	4,4
5	Лоджия	4,1
98	1-комнатная квартира	24,5/42,0(45,7)
1	Комната	24,5
2	Кухня	7,0
3	Прихожая	6,1
4	Санузел	4,4
5	Лоджия	3,7
99	1-комнатная квартира	17,4/29,8(34,1)
1	Комната	17,4
2	Кухня	6,1
3	Прихожая	3,4
4	Санузел	2,9
5	Лоджия	4,3
100	1-комнатная квартира	17,4/29,8(34,1)
1	Комната	17,4
2	Кухня	6,1
3	Прихожая	3,4
4	Санузел	2,9
5	Лоджия	4,3
101	1-комнатная квартира	24,5/45,4(49,1)
1	Комната	24,5
2	Кухня	7,0
3	Прихожая	7,0
4	Санузел	6,9
5	Лоджия	3,7
102	1-комнатная квартира	25,9/44,0(50,8)
1	Комната	25,9
2	Кухня	7,0
3	Прихожая	6,9
4	Санузел	4,2
5	Лоджия	6,8
Площадь общего пользования		
1	Лестничная клетка	20,5
2	Лифтовой холл	6,5
3	Коридор	30,5



						5-20-AP				
						Многokвартирные дома с нежилыми помещениями и подземной автостоянкой по ул. Багратиона в г. Иркутске				
Изм.	Кол. уч.	Лист	№ док.	Подп.	Дата	Секция 2		Стадия	Лист	Листов
Г.А.П. архитектор		Эйдров П.А.	3-5/10-20	Кудина Т.В.	10.20	План 5-го этажа на отм.+11.600		П	16	
Н. контр.		Эйдров П.А.	3-5/10-20		10.20			ООО "Студия А3"		

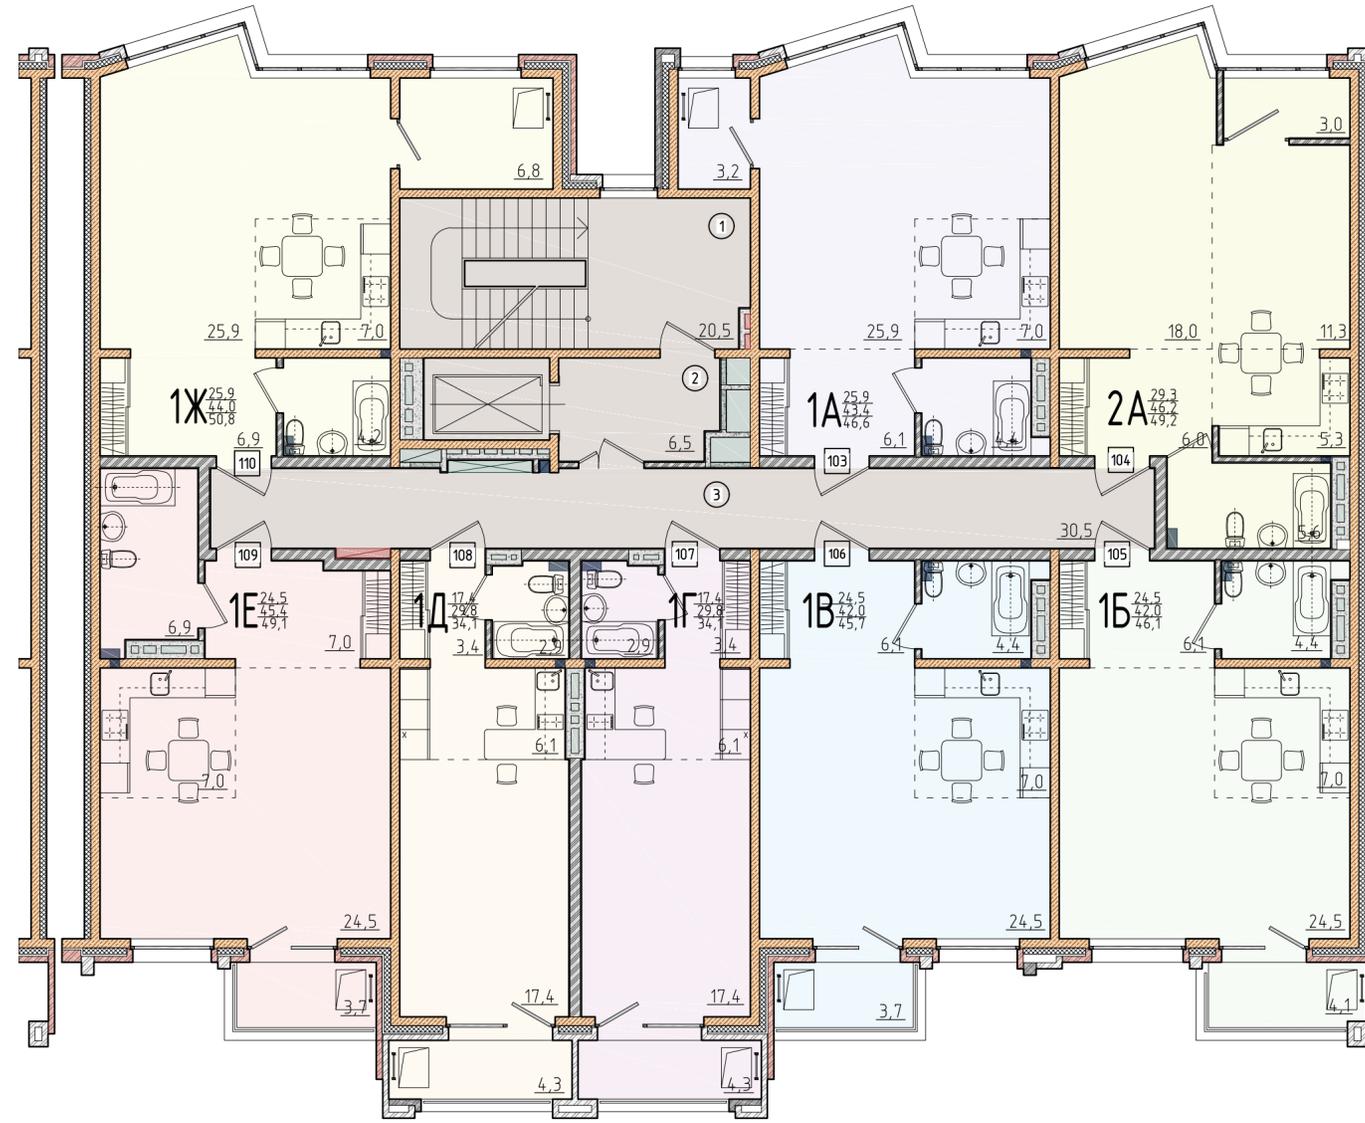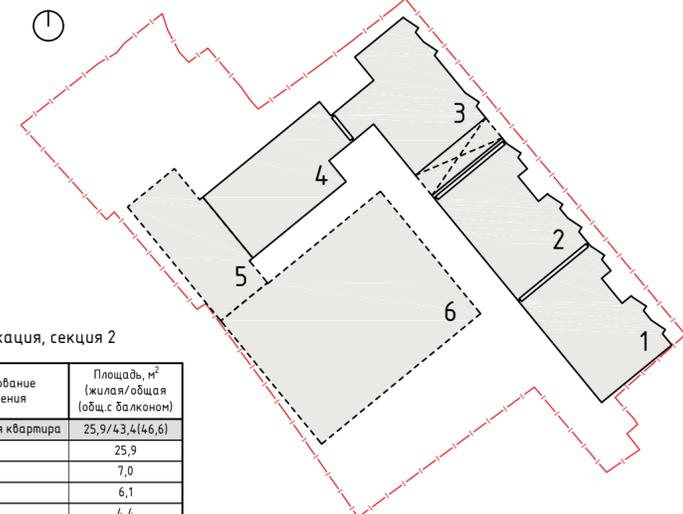

Экспликация, секция 2

№кв / помещ.	Наименование помещения	Площадь, м ² (жилая/общая (общ.с балконом))
103	1-комнатная квартира	25,9/43,4(46,6)
1	Комната	25,9
2	Кухня	7,0
3	Прихожая	6,1
4	Санузел	4,4
5	Лоджия	3,2
104	2-комнатная квартира	29,3/46,2(49,2)
1	Комната	18,0
2	Комната	11,3
3	Кухня	5,3
4	Прихожая	6,0
5	Санузел	5,6
105	1-комнатная квартира	24,5/42,0(46,1)
1	Комната	24,5
2	Кухня	7,0
3	Прихожая	6,1
4	Санузел	4,4
5	Лоджия	4,1
106	1-комнатная квартира	24,5/42,0(45,7)
1	Комната	24,5
2	Кухня	7,0
3	Прихожая	6,1
4	Санузел	4,4
5	Лоджия	3,7
107	1-комнатная квартира	17,4/29,8(34,1)
1	Комната	17,4
2	Кухня	6,1
3	Прихожая	3,4
4	Санузел	2,9
5	Лоджия	4,3
108	1-комнатная квартира	17,4/29,8(34,1)
1	Комната	17,4
2	Кухня	6,1
3	Прихожая	3,4
4	Санузел	2,9
5	Лоджия	4,3
109	1-комнатная квартира	24,5/45,4(49,1)
1	Комната	24,5
2	Кухня	7,0
3	Прихожая	7,0
4	Санузел	6,9
5	Лоджия	3,7
110	1-комнатная квартира	25,9/44,0(50,8)
1	Комната	25,9
2	Кухня	7,0
3	Прихожая	6,9
4	Санузел	4,2
5	Лоджия	6,8
Площадь общего пользования		
1	Лестничная клетка	20,5
2	Лифтовой холл	6,5
3	Коридор	30,5

						5-20-AP			
						Многоквартирные дома с нежилыми помещениями и подземной автостоянкой по ул. Багратиона в г. Иркутске			
Изм.	Кол. уч.	Лист	№ док.	Подп.	Дата	Секция 2	Стадия	Лист	Листов
Г.АП	Зиоров П.А.	3-5	10.20				п	17	
архитектор	Кудина Т.В.	3-5	10.20						
Н. контр.	Зиоров П.А.	3-5	10.20			План 6-го этажа на отм.+14.500	ООО "Студия АЗ"		

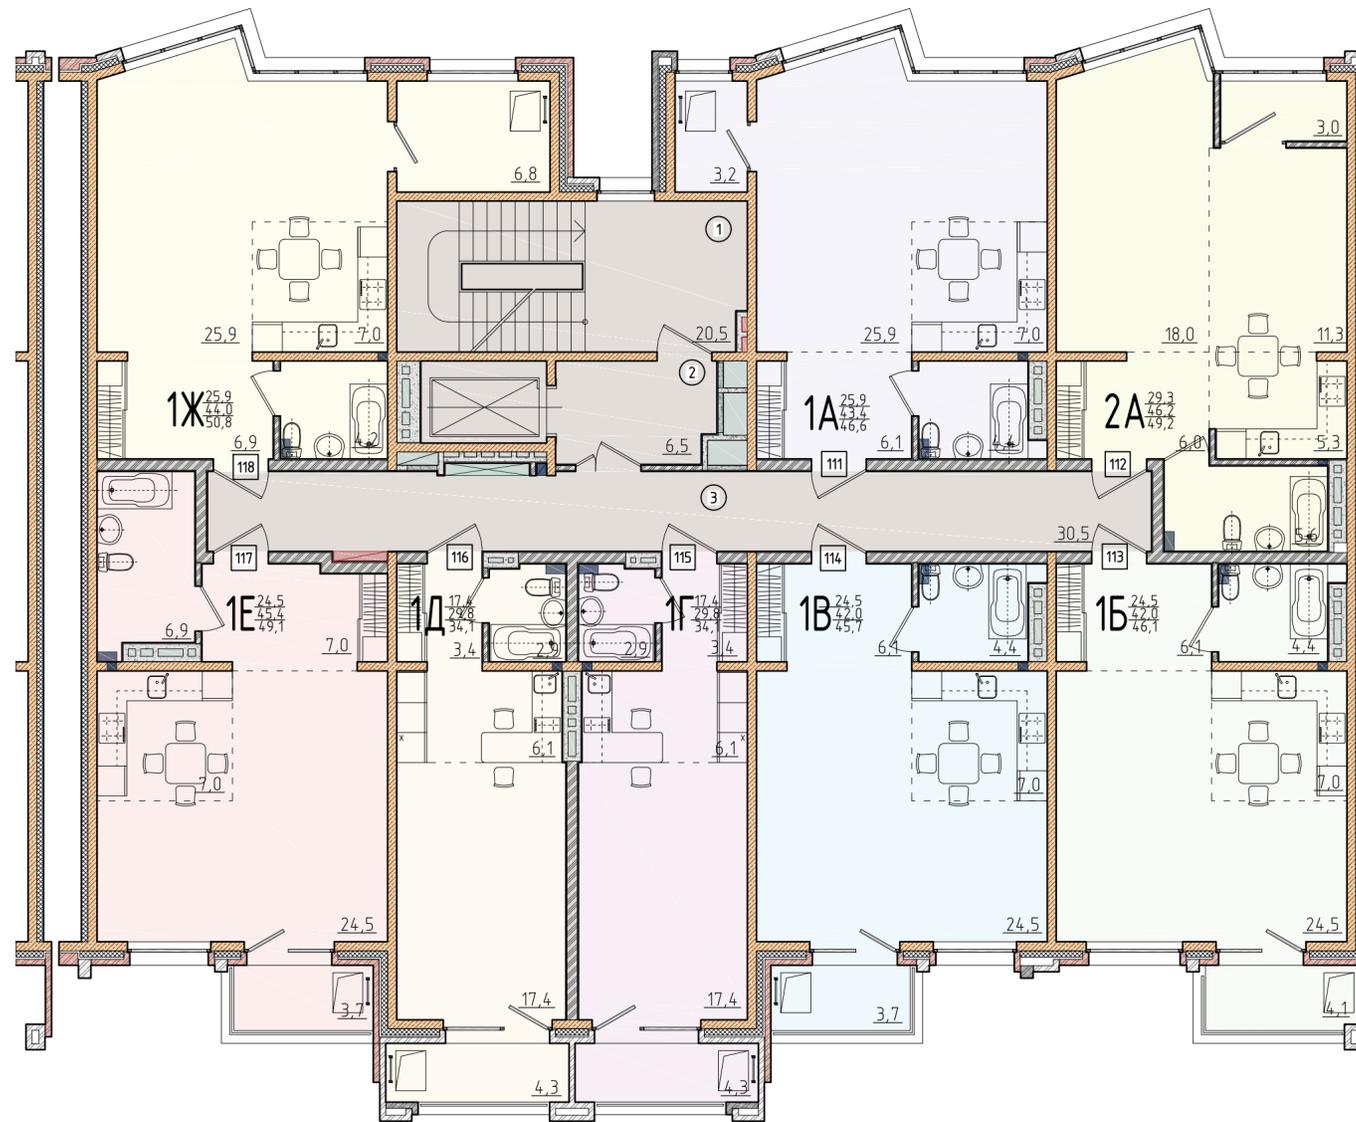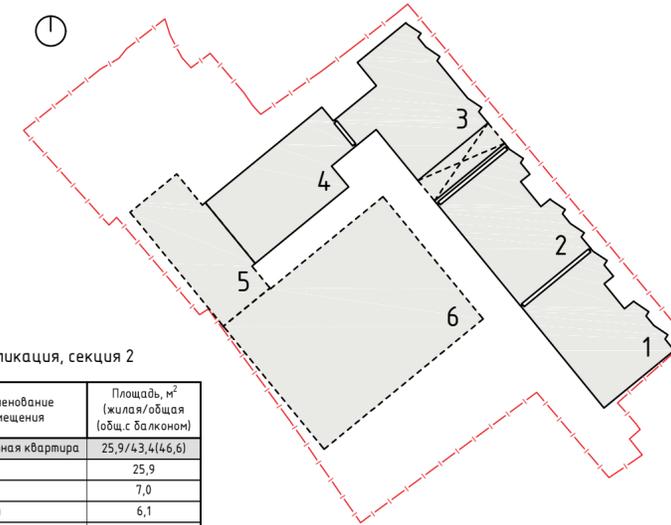


Экспликация, секция 2

№ кв. / помещ.	Наименование помещения	Площадь, м ² (жилая/общая (общ.с балконом))
111	1-комнатная квартира	25,9/43,4(46,6)
1	Комната	25,9
2	Кухня	7,0
3	Прихожая	6,1
4	Санузел	4,4
5	Лоджия	3,2
112	2-комнатная квартира	29,3/46,2(49,2)
1	Комната	18,0
2	Комната	11,3
3	Кухня	5,3
4	Прихожая	6,0
5	Санузел	5,6
113	1-комнатная квартира	24,5/42,0(46,1)
1	Комната	24,5
2	Кухня	7,0
3	Прихожая	6,1
4	Санузел	4,4
5	Лоджия	4,1
114	1-комнатная квартира	24,5/42,0(45,7)
1	Комната	24,5
2	Кухня	7,0
3	Прихожая	6,1
4	Санузел	4,4
5	Лоджия	3,7
115	1-комнатная квартира	17,4/29,8(34,1)
1	Комната	17,4
2	Кухня	6,1
3	Прихожая	3,4
4	Санузел	2,9
5	Лоджия	4,3
116	1-комнатная квартира	17,4/29,8(34,1)
1	Комната	17,4
2	Кухня	6,1
3	Прихожая	3,4
4	Санузел	2,9
5	Лоджия	4,3
117	1-комнатная квартира	24,5/45,4(49,1)
1	Комната	24,5
2	Кухня	7,0
3	Прихожая	7,0
4	Санузел	6,9
5	Лоджия	3,7
118	1-комнатная квартира	25,9/44,0(50,8)
1	Комната	25,9
2	Кухня	7,0
3	Прихожая	6,9
4	Санузел	4,2
5	Лоджия	6,8
Площадь общего пользования		
1	Лестничная клетка	20,5
2	Лифтовой холл	6,5
3	Коридор	30,5

						5-20-AP				
						Многоквартирные дома с нежилыми помещениями и подземной автостоянкой по ул. Багратиона в г. Иркутске				
Изм.	Кол. уч.	Лист	№ док.	Подп.	Дата	Секция 2		Стадия	Лист	Листов
Г.АП					10.20			п	18	
архитектор					10.20					
Н. контр.					10.20	План 7-го этажа на отм.+17.400		ООО "Студия АЗ"		




Фрагмент плана на отм. +23.150. М 1:100

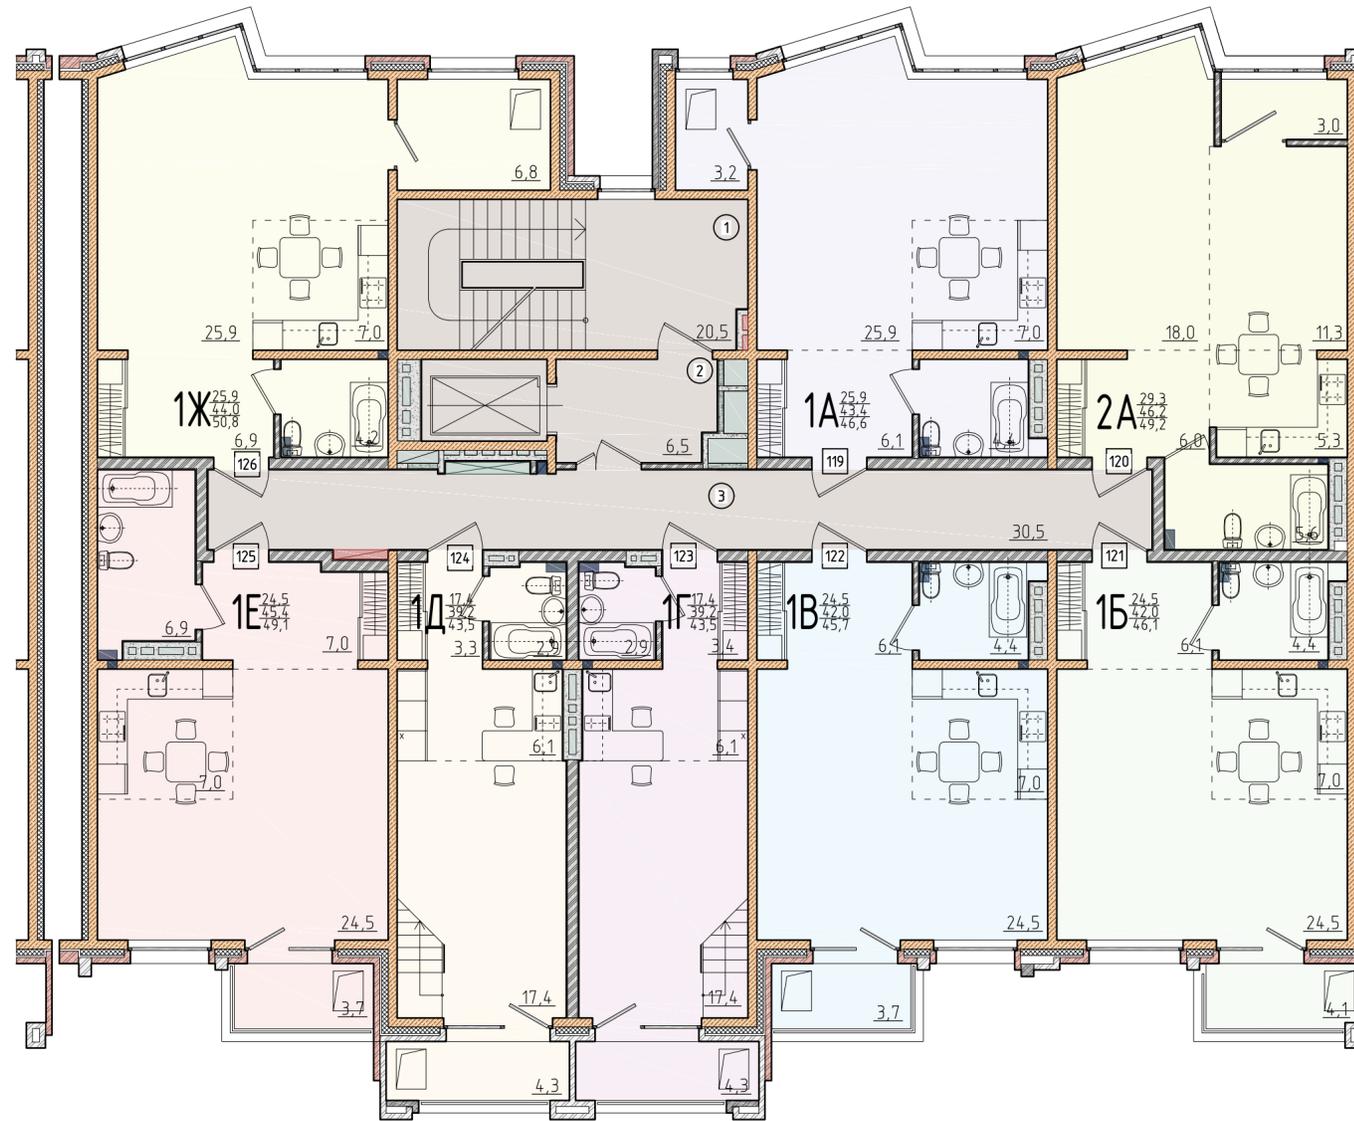


Экспликация, секция 2

№кв./помещ.	Наименование помещения	Площадь, м ² (жилая/общая (общ.с балконом))
119	1-комнатная квартира	25,9/43,4(46,6)
1	Комната	25,9
2	Кухня	7,0
3	Прихожая	6,1
4	Санузел	4,4
5	Лоджия	3,2
120	2-комнатная квартира	29,3/46,2(49,2)
1	Комната	18,0
2	Комната	11,3
3	Кухня	5,3
4	Прихожая	6,0
5	Санузел	5,6
121	1-комнатная квартира	24,5/42,0(46,1)
1	Комната	24,5
2	Кухня	7,0
3	Прихожая	6,1
4	Санузел	4,4
5	Лоджия	4,1
122	1-комнатная квартира	24,5/42,0(45,7)
1	Комната	24,5
2	Кухня	7,0
3	Прихожая	6,1
4	Санузел	4,4
5	Лоджия	3,7
123	1-комнатная квартира	17,4/39,2(43,5)
1	Комната	17,4
2	Кухня	6,1
3	Прихожая	3,4
4	Санузел	2,9
5	Антресоль	9,4
6	Лоджия	4,3
124	1-комнатная квартира	17,4/39,2(43,5)
1	Комната	17,4
2	Кухня	6,1
3	Прихожая	3,4
4	Санузел	2,9
5	Антресоль	9,4
6	Лоджия	4,3
125	1-комнатная квартира	24,5/45,4(49,1)
1	Комната	24,5
2	Кухня	7,0
3	Прихожая	7,0
4	Санузел	6,9
5	Лоджия	3,7
126	1-комнатная квартира	25,9/44,0(50,8)
1	Комната	25,9
2	Кухня	7,0
3	Прихожая	6,9
4	Санузел	4,2
5	Лоджия	6,8
Площадь общего пользования		
1	Лестничная клетка	20,5
2	Лифтовой холл	6,5
3	Коридор	30,5


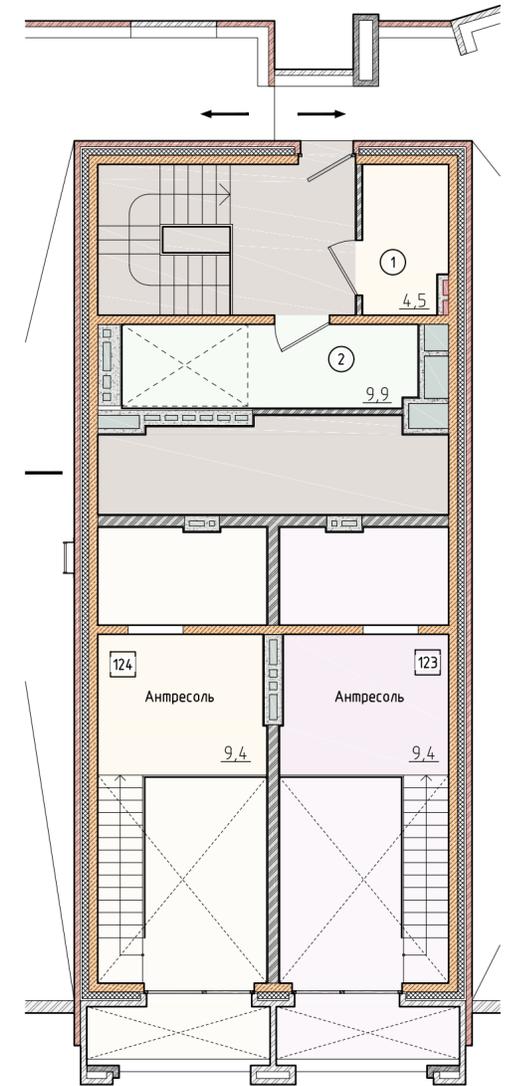


Экспликация, секция 2, отм. +23.150

№кв./помещ.	Наименование помещения	Площадь, м ² (жилая/общая (общ.с балконом))
1	Венткамера	4,5
2	Машинное помещение	9,9

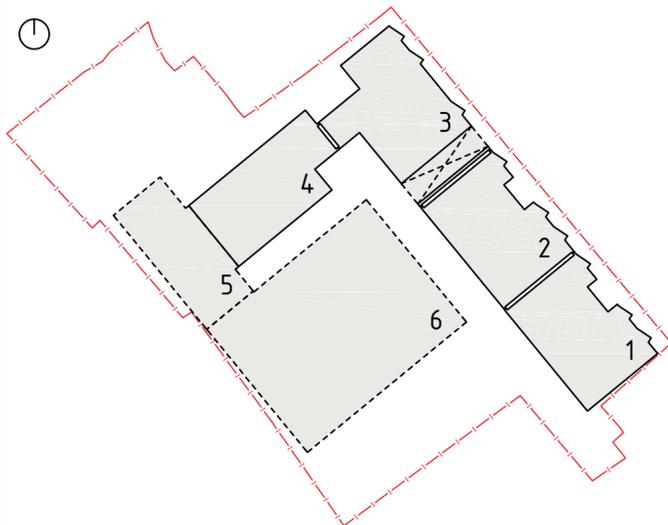




5-20-AP					
Многokвартирные дома с нежилыми помещениями и подземной автостоянкой по ул. Багратиона в г. Иркутске					
Изм.	Кол. уч.	Лист	№ док.	Подп.	Дата
Г.А.П.	Зидров П.А.	3-5	10.20		
архитектор	Кудина Т.В.	3-5	10.20		
Н. контр.	Зидров П.А.	3-5	10.20		
Секция 2				Стадия	Лист
				П	19
План 8-го этажа на отм.+20.300				000 "Студия АЗ"	

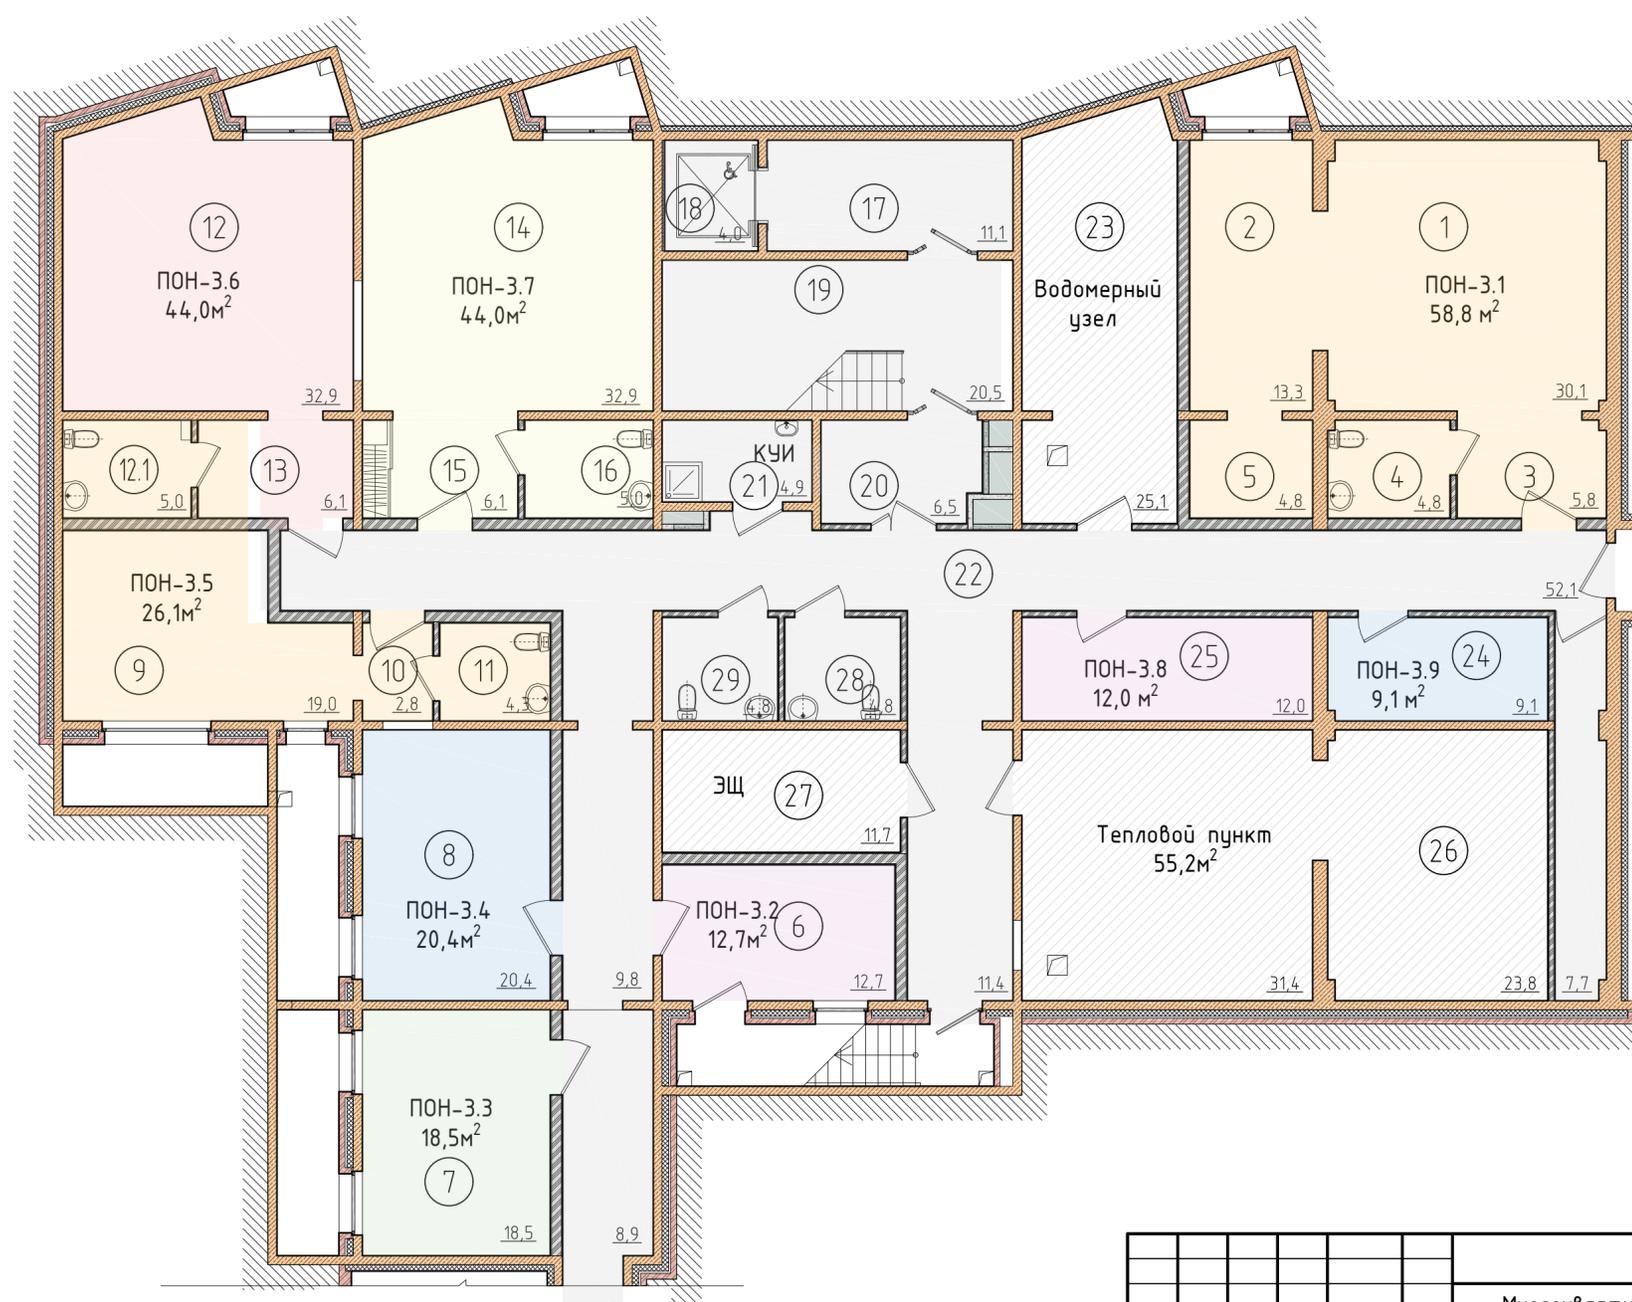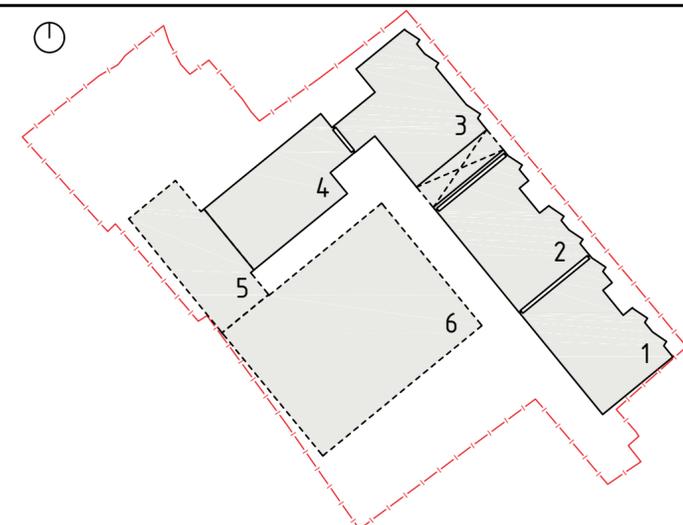

Экспликация помещений. Секция 3

Номер помещения	Наименование	Площадь, м ²	Категория помещения
	Нежилое помещение 3.1	58,8	
1	Нежилое помещение	30,1	
2	Нежилое помещение	13,3	
3	Холл	5,8	
4	Санузел	4,8	
5	Подсобное помещение	4,8	
	Нежилое помещение 3.2	12,7	
6	Нежилое помещение	12,7	
7	Нежилое помещение 3.3	18,5	
8	Нежилое помещение	18,5	
	Нежилое помещение 3.4	20,4	
9	Нежилое помещение	20,4	
10	Холл	2,8	
11	Санузел	4,3	
	Нежилое помещение 3.5	26,1	
12	Нежилое помещение	32,9	
12.1	Санузел	5,0	
13	Холл	6,1	
	Нежилое помещение 3.6	44,0	
14	Нежилое помещение	44,0	
15	Холл	6,1	
16	Санузел	5,0	
	Нежилое помещение 3.7	44,0	
17	Лифтовой холл	11,1	
18	Помещение лифта	4,0	
19	Лестничная клетка	20,5	
20	Тамбур-шлюз	6,5	
21	КЧИ	4,9	
22	Коридор (52,1+11,4+1,6+9,8+8,9+7,7)	91,5	
23	Водомерный узел	25,1	Д
24	Нежилое помещение 3.9	9,1	
25	Нежилое помещение, 3.8	12,0	
26	Тепловой пункт	55,2	В4
27	Электрощитовая	11,7	В4
28	Санузел	4,8	
29	Санузел	4,8	
	Итого:	485,7	


5-20-AP							
Многоквартирные дома с нежилыми помещениями и подземной автостоянкой по ул. Багратиона в г. Иркутске							
Изм.	Кол. уч.	Лист	№ док.	Подп.	Дата		
Г.А.П.	Зиборов П.А.	3-5		10.20			
архитектор	Кудина Т.В.	3-5		10.20			
Н. контр.	Зиборов П.А.	3-5		10.20			
Секция 3					Стадия	Лист	Листов
					п	20	
План подвала на отм.-4.240					ООО "Студия АЗ"		

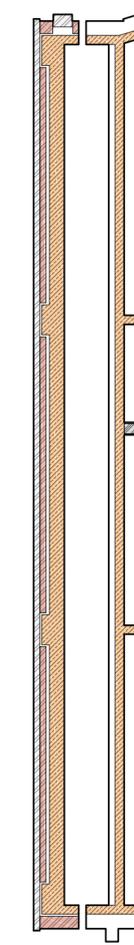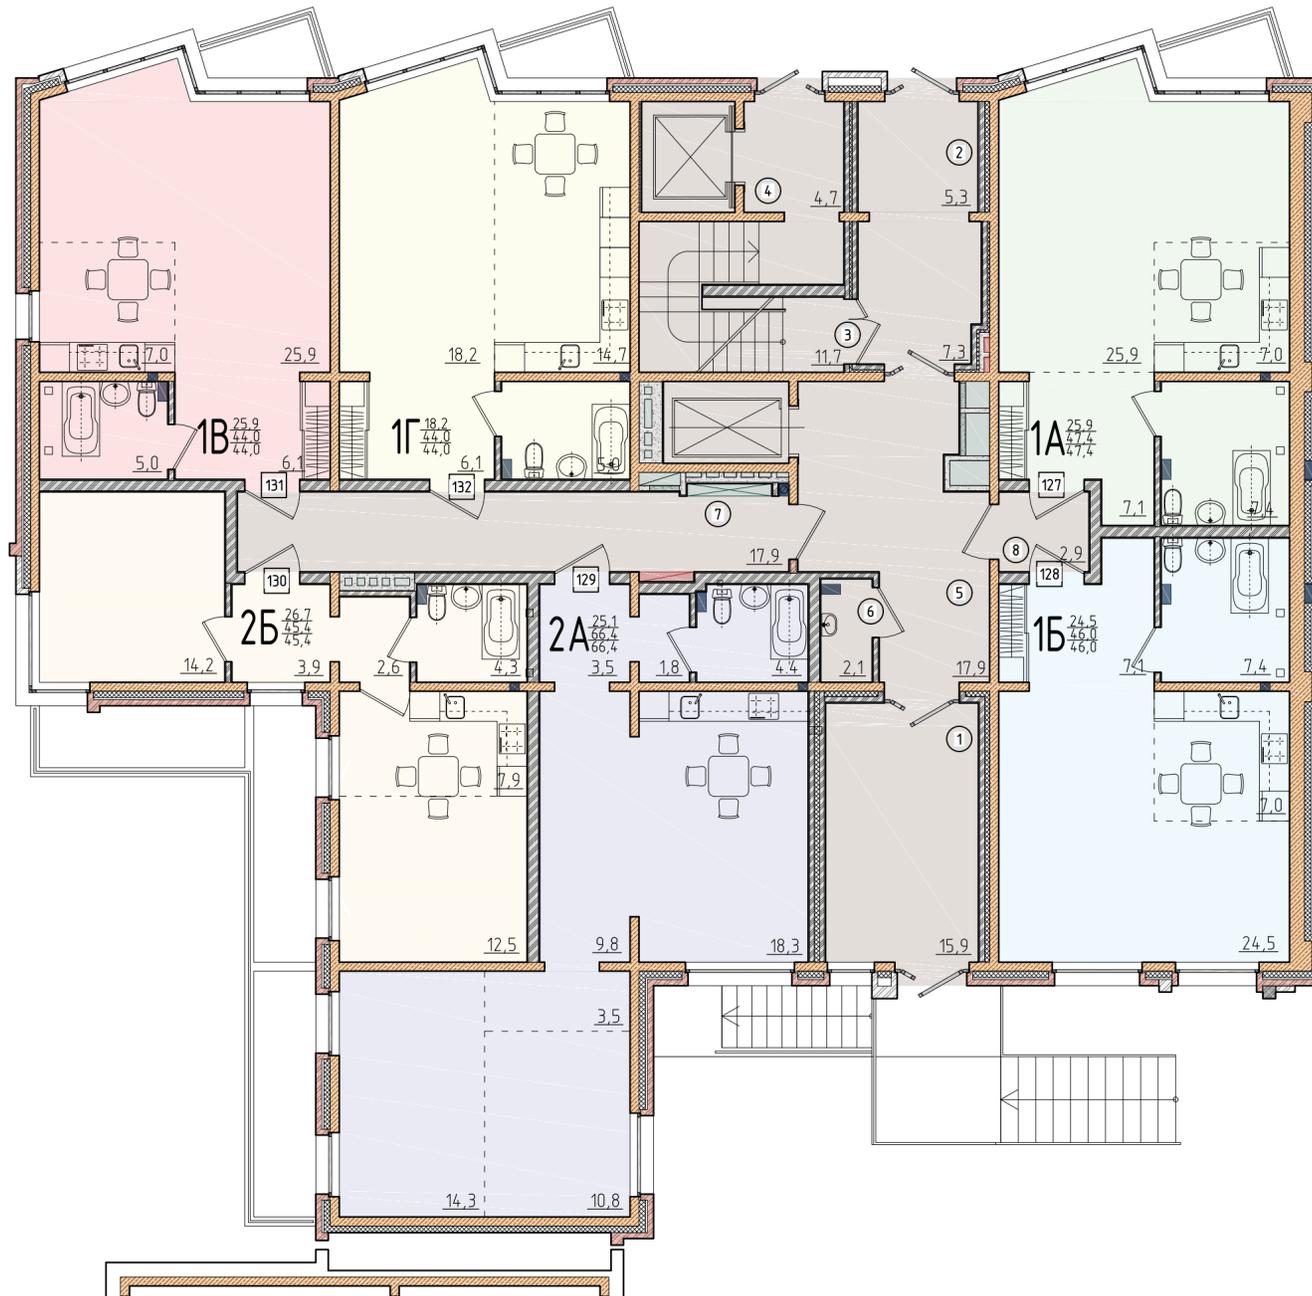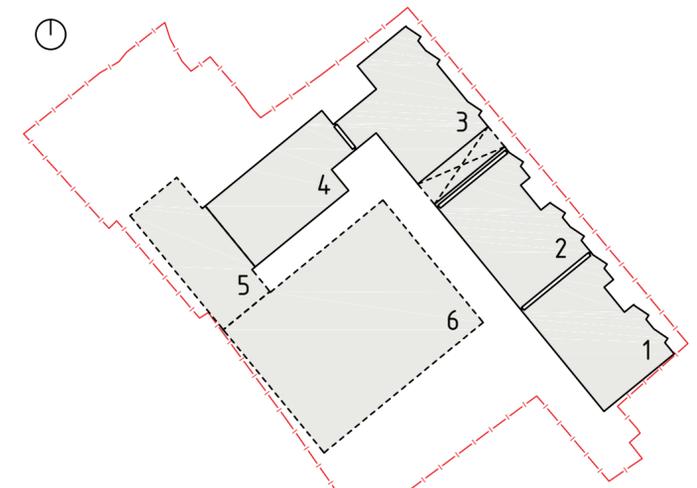

Экспликация, секция 3



№ кв. / помещ.	Наименование помещения	Площадь, м ² (жилая/общая (общ. с балконом))
127	1-комнатная квартира	25,9/47,4(47,4)
1	Комната	25,9
2	Кухня	7,0
3	Прихожая	7,1
4	Санузел	7,4
128	1-комнатная квартира	24,5/46,0(46,0)
1	Комната	24,5
2	Кухня	7,0
3	Прихожая	7,1
4	Санузел	7,4
129	2-комнатная квартира	25,1/66,4(66,4)
1	Комната	14,3
2	Комната	10,8
3	Кухня	18,3
4	Прихожая	3,5
5	Коридор	9,8
6	Коридор	3,5
7	Коридор	1,8
8	Санузел	4,4
130	2-комнатная квартира	26,7/45,4(45,4)
1	Комната	12,5
2	Комната	14,2
3	Кухня	7,9
4	Прихожая	3,9
5	Санузел	4,3
6	Коридор	2,6
131	1-комнатная квартира	25,9/44,0(44,0)
1	Комната	25,9
2	Кухня	7,0
3	Прихожая	6,1
4	Санузел	5,0
132	1-комнатная квартира	18,2/44,0(44,0)
1	Комната	18,2
2	Кухня	14,7
3	Прихожая	6,1
4	Санузел	5,0
Площадь общего пользования		
1	Тамбур	15,9
2	Тамбур 5,3x7,3	12,6
3	Лестничная клетка	11,7
4	Лифтовой холл	4,7
5	Лифтовой холл	17,9
6	КУИ	2,1
7	Коридор	17,9
8	Коридор	2,9

						5-20-AP		
						Многоквартирные дома с нежилыми помещениями и подземной автостоянкой по ул. Багратиона в г. Иркутске		
Изм.	Кол. уч.	Лист	№ док.	Подп.	Дата	Секция 3		
Г.АП архитектор		Зидров П.А.	3-5	10.20		Стадия	Лист	Листов
		Кудина Т.В.	3-5	10.20		п	21	
Н. контр.		Зидров П.А.	3-5	10.20		План 1-го этажа на отм. 0.000		ООО "Студия АЗ"

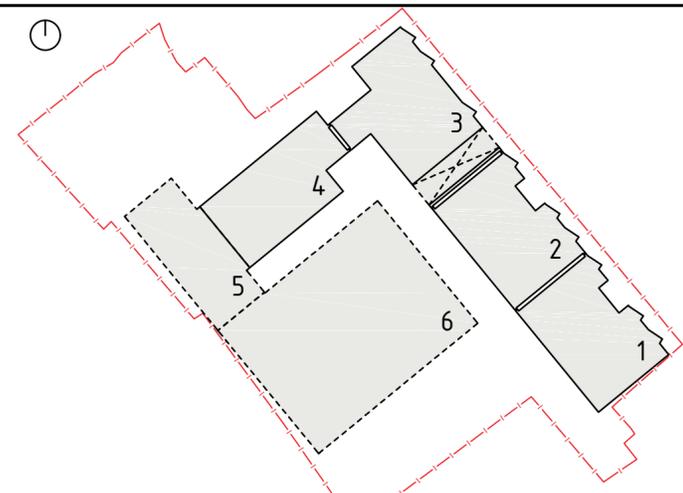

Экспликация, секция 3

№кв./помещ.	Наименование помещения	Площадь, м² (жилая/общая (общ.с балконом))
133	1-комнатная квартира	25,9/46,8(50,0)
1	Комната	25,9
2	Кухня	7,0
3	Прихожая	7,1
4	Санузел	6,8
5	Лоджия	3,2
134	1-комнатная квартира	24,5/45,4(49,1)
1	Комната	24,5
2	Кухня	7,0
3	Прихожая	7,1
4	Санузел	6,8
5	Лоджия	3,7
135	1-комнатная квартира	12,1/24,3 (30,1)
1	Комната	12,1
2	Кухня	5,9
3	Санузел	2,9
4	Прихожая	3,4
5	Лоджия	5,8
136	2-комнатная квартира	25,1/66,3 (78,3)
1	Комната	14,3
2	Комната	10,8
3	Кухня	18,3
4	Санузел	4,3
5	Прихожая	3,5
6	Коридор	3,5
7	Коридор	9,8
8	Коридор	1,8
9	Лоджия	5,0
10	Лоджия	7,0
137	2-комнатная квартира	26,7/45,2(52,0)
1	Комната	14,2
2	Комната	12,5
3	Кухня	7,9
4	Прихожая	3,9
5	Санузел	4,1
6	Коридор	2,6
7	Лоджия	6,8
138	1-комнатная квартира	25,9/43,4(48,4)
1	Комната	25,9
2	Кухня	7,0
3	Прихожая	6,1
4	Санузел	4,4
5	Лоджия	5,0
139	1-комнатная квартира	18,2/44,0(44,0)
1	Комната	18,2
2	Кухня	14,7
3	Прихожая	6,1
4	Санузел	5,0
Площадь общего пользования		
1	Лестничная клетка	20,5
2	Лифтовой холл	6,5
3	Коридор	27,6

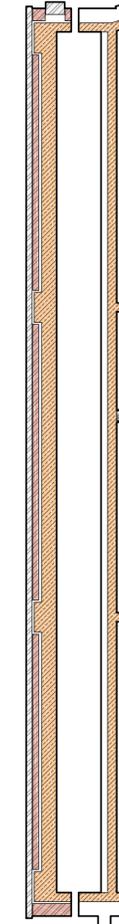
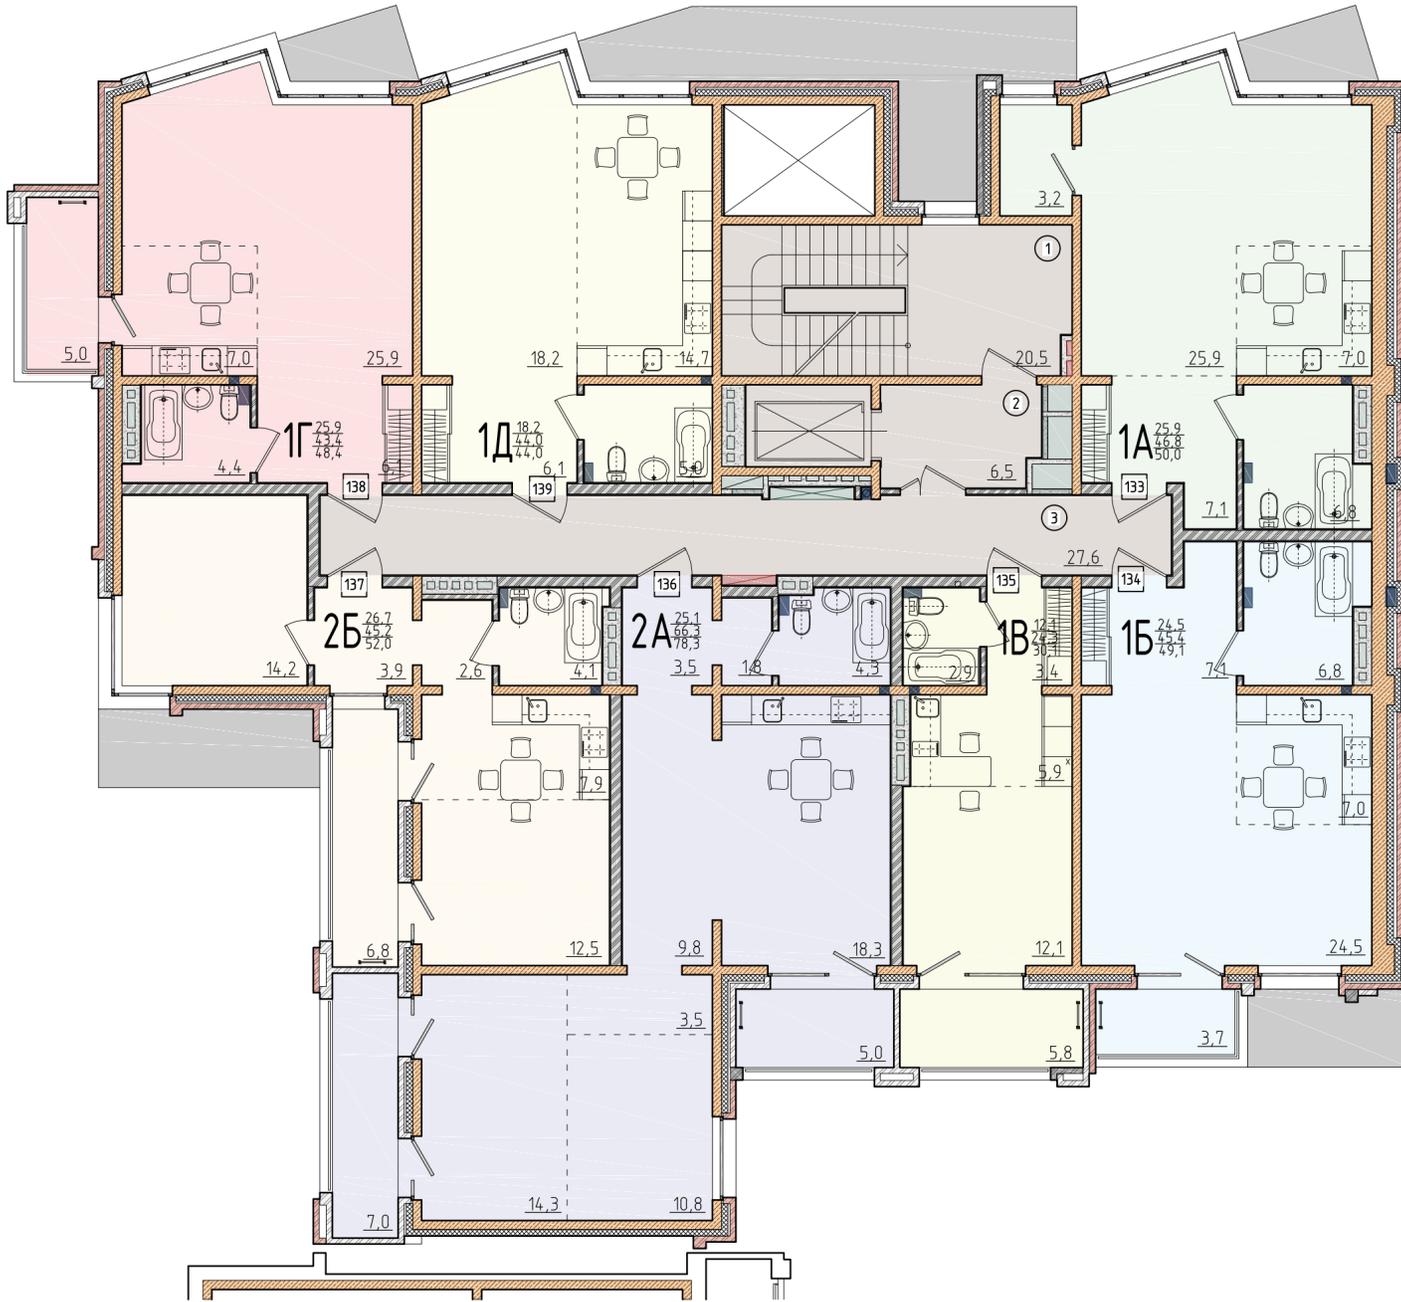


						5-20-AP				
						Многоквартирные дома с нежилыми помещениями и подземной автостоянкой по ул. Багратиона в г. Иркутске				
Изм.	Кол.уч.	Лист	№ док.	Подп.	Дата	Секция 3		Стадия	Лист	Листов
Г.АП					10.20			п	22	
архитектор					10.20					
Н. контр.					10.20	План 2-го этажа на отм.+2.900		ООО "Студия АЗ"		



Экспликация, секция 3

№кв./помещ.	Наименование помещения	Площадь, м ² (жилая/общая (общ. с балконом))
140	1-комнатная квартира	25,9/43,4(46,6)
1	Комната	25,9
2	Кухня	7,0
3	Прихожая	6,1
4	Санузел	4,4
5	Лоджия	3,2
141	1-комнатная квартира	25,9/45,4(45,4)
1	Комната	25,9
2	Кухня	7,0
3	Прихожая	7,5
4	Санузел	5,0
142	1-комнатная квартира	24,6/44,1(48,2)
1	Комната	24,6
2	Кухня	7,0
3	Санузел	5,0
4	Прихожая	7,5
5	Лоджия	4,1
143	1-комнатная квартира	24,5/42,0(45,7)
1	Комната	24,5
2	Кухня	7,0
3	Санузел	4,4
4	Прихожая	6,1
5	Лоджия	3,7
144	1-комнатная квартира	12,1/24,3(30,1)
1	Комната	12,1
2	Кухня	5,9
3	Санузел	2,9
4	Прихожая	3,4
5	Лоджия	5,8
145	2-комнатная квартира	25,1/66,3(78,3)
1	Комната	14,3
2	Комната	10,8
3	Кухня	18,3
4	Санузел	4,3
5	Прихожая	3,5
6	Коридор	3,5
7	Коридор	9,8
8	Коридор	1,8
9	Лоджия	5,0
10	Лоджия	7,0
146	2-комнатная квартира	26,7/45,2(52,0)
1	Комната	14,2
2	Комната	12,5
3	Кухня	7,9
4	Прихожая	3,9
5	Санузел	4,1
6	Коридор	2,6
7	Лоджия	6,8
147	1-комнатная квартира	25,9/43,4(48,4)
1	Комната	25,9
2	Кухня	7,0
3	Прихожая	6,1
4	Санузел	4,4
5	Лоджия	5,0
148	1-комнатная квартира	18,2/44,0(50,8)
1	Комната	18,2
2	Кухня	14,7
3	Прихожая	6,1
4	Санузел	5,0
5	Лоджия	6,8
Площадь общего пользования		
1	Лестничная клетка	20,5
2	Лифтовой холл	6,5
3	Коридор	40,7

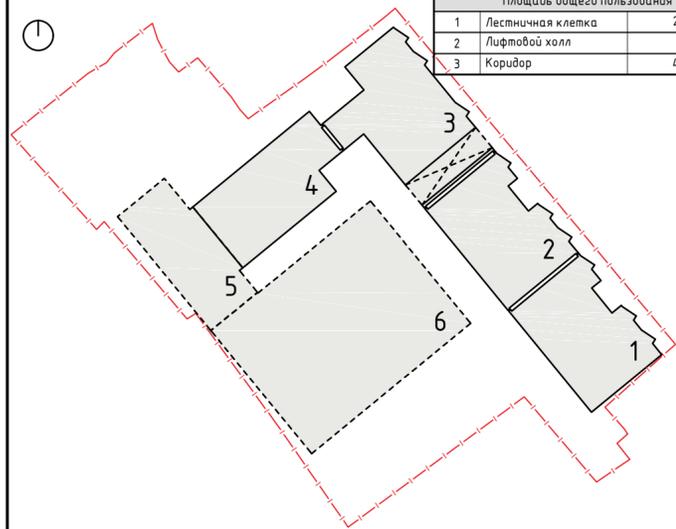
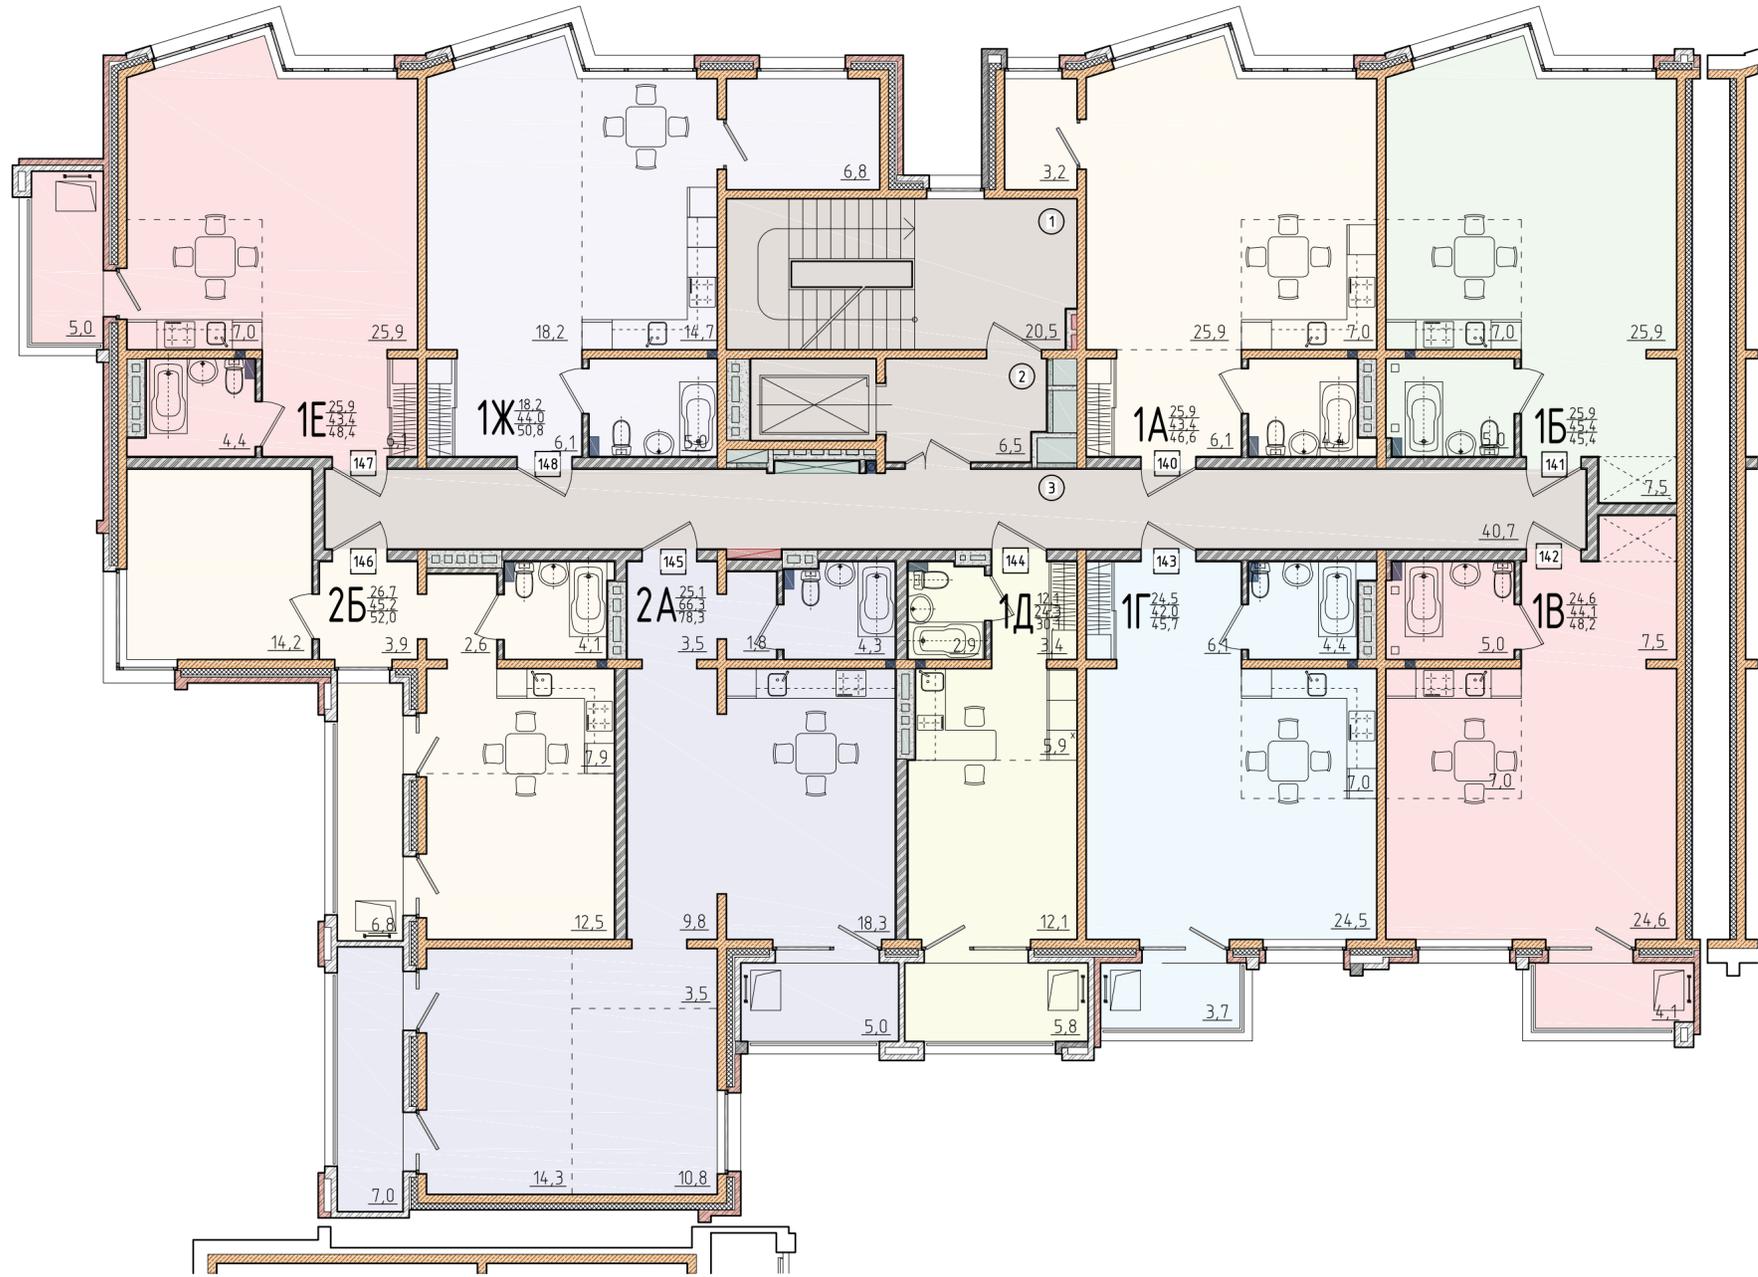


5-20-AP					
Многоквартирные дома с нежилыми помещениями и подземной автостоянкой по ул. Багратиона в г. Иркутске					
Изм.	Кол. уч.	Лист	№ док.	Подп.	Дата
Г.АП	Зиборов П.А.	3-5	10.20		
архитектор	Кудина Т.В.	3-5	10.20		
Н. контр.	Зиборов П.А.	3-5	10.20		
Секция 3				Стадия	Лист
				п	23
План 3-го этажа на отм.+5.800				ООО "Студия АЗ"	



Экспликация, секция 3

№кв./помещ.	Наименование помещения	Площадь, м² (жилая/общая (общ.с балконом))
149	1-комнатная квартира	25,9/43,4(46,6)
1	Комната	25,9
2	Кухня	7,0
3	Прихожая	6,1
4	Санузел	4,4
5	Лоджия	3,2
150	1-комнатная квартира	25,9/44,8(44,8)
1	Комната	25,9
2	Кухня	7,0
3	Прихожая	7,5
4	Санузел	4,4
151	1-комнатная квартира	24,6/43,5 (47,6)
1	Комната	24,6
2	Кухня	7,0
3	Санузел	4,4
4	Прихожая	7,5
5	Лоджия	4,1
152	1-комнатная квартира	24,5/42,0 (45,7)
1	Комната	24,5
2	Кухня	7,0
3	Санузел	4,4
4	Прихожая	6,1
5	Лоджия	3,7
153	1-комнатная квартира	12,1/24,3 (30,1)
1	Комната	12,1
2	Кухня	5,9
3	Санузел	2,9
4	Прихожая	3,4
5	Лоджия	5,8
154	2-комнатная квартира	25,1/66,3 (78,3)
1	Комната	14,3
2	Комната	10,8
3	Кухня	18,3
4	Санузел	4,3
5	Прихожая	3,5
6	Коридор	3,5
7	Коридор	9,8
8	Коридор	1,8
9	Лоджия	5,0
10	Лоджия	7,0
155	2-комнатная квартира	26,7/45,2(52,0)
1	Комната	14,2
2	Комната	12,5
3	Кухня	7,9
4	Прихожая	3,9
5	Санузел	4,1
6	Коридор	2,6
7	Лоджия	6,8
156	1-комнатная квартира	25,9/43,4(48,4)
1	Комната	25,9
2	Кухня	7,0
3	Прихожая	6,1
4	Санузел	4,4
5	Лоджия	5,0
157	1-комнатная квартира	25,9/44,0(50,8)
1	Комната	25,9
2	Кухня	7,0
3	Прихожая	6,1
4	Санузел	5,0
5	Лоджия	6,8
Площадь общего пользования		
1	Лестничная клетка	20,5
2	Лифтовой холл	6,5
3	Коридор	40,7

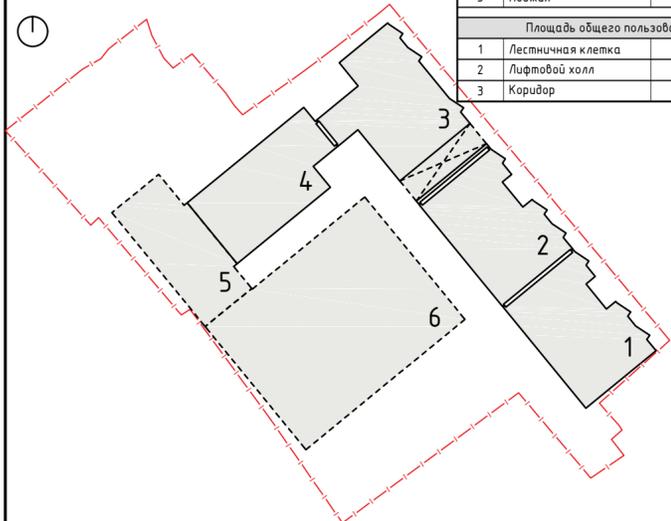
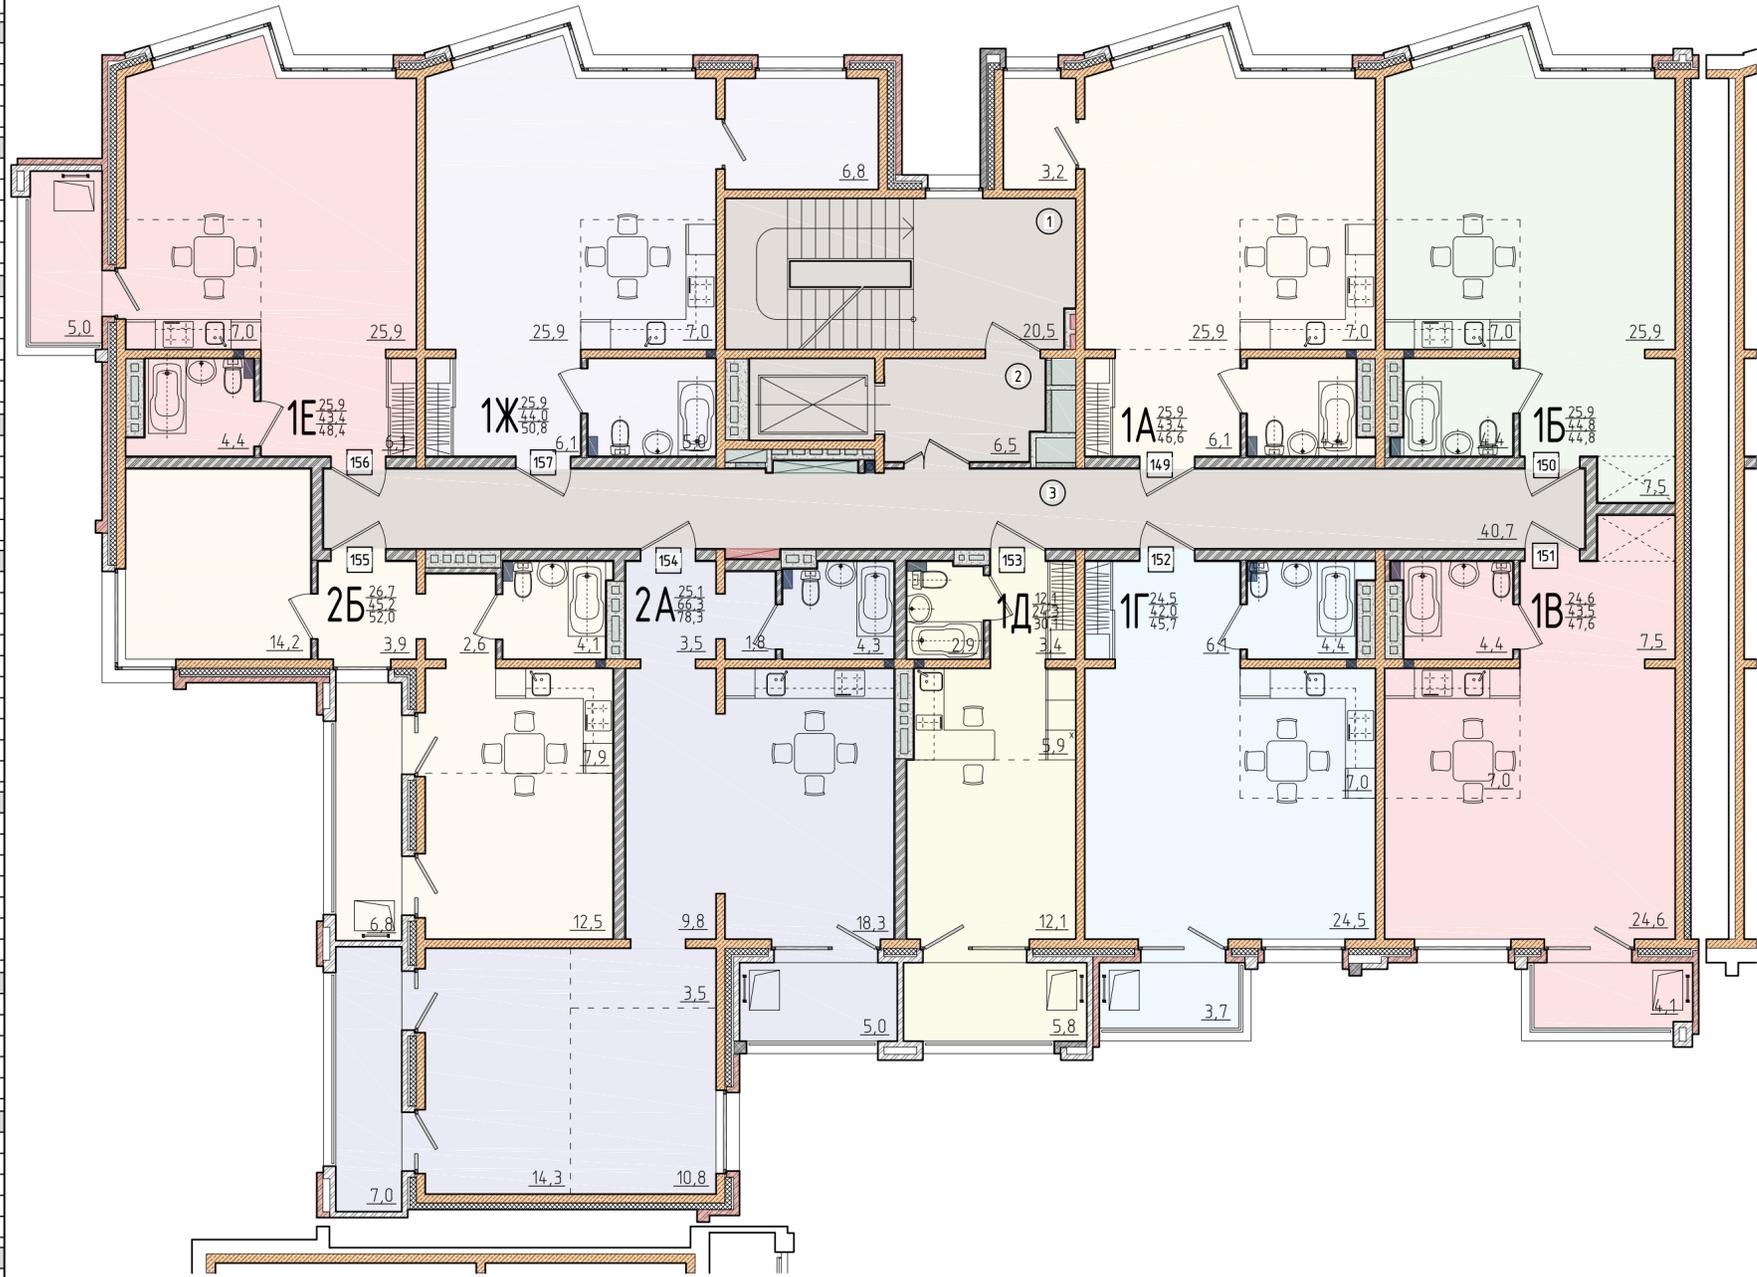


5-20-AP					
Многоквартирные дома с нежилыми помещениями и подземной автостоянкой по ул. Багратиона в г. Иркутске					
Изм.	Кол.уч.	Лист	№ док.	Подп.	Дата
Г.АП	Зиборов П.А.	3-5	10.20		
архитектор	Кудина Т.В.	3-5	10.20		
Н. контр.	Зиборов П.А.	3-5	10.20		
Секция 3				Стадия	Лист
План 4-го этажа на отм.+8.700				п	24
				Листов	Листов
					000 "Студия АЗ"



Экспликация, секция 3

№кв./помещ.	Наименование помещения	Площадь, м ² (жилая/общая (общ.с балконом))
158	1-комнатная квартира	25,9/43,4(46,6)
1	Комната	25,9
2	Кухня	7,0
3	Прихожая	6,1
4	Санузел	4,4
5	Лоджия	3,2
159	1-комнатная квартира	25,9/44,8(44,8)
1	Комната	25,9
2	Кухня	7,0
3	Прихожая	7,5
4	Санузел	4,4
160	1-комнатная квартира	24,6/43,5(47,6)
1	Комната	24,6
2	Кухня	7,0
3	Санузел	4,4
4	Прихожая	7,5
5	Лоджия	4,1
161	1-комнатная квартира	24,5/42,0(45,7)
1	Комната	24,5
2	Кухня	7,0
3	Санузел	4,4
4	Прихожая	6,1
5	Лоджия	3,7
162	1-комнатная квартира	12,1/24,3(30,1)
1	Комната	12,1
2	Кухня	5,9
3	Санузел	2,9
4	Прихожая	3,4
5	Лоджия	5,8
163	2-комнатная квартира	25,1/66,3(78,3)
1	Комната	14,3
2	Комната	10,8
3	Кухня	18,3
4	Санузел	4,3
5	Прихожая	3,5
6	Коридор	3,5
7	Коридор	9,8
8	Коридор	1,8
9	Лоджия	5,0
10	Лоджия	7,0
164	2-комнатная квартира	26,7/45,2(52,0)
1	Комната	14,2
2	Комната	12,5
3	Кухня	7,9
4	Прихожая	3,9
5	Санузел	4,1
6	Коридор	2,6
7	Лоджия	6,8
165	1-комнатная квартира	25,9/43,4(48,4)
1	Комната	25,9
2	Кухня	7,0
3	Прихожая	6,1
4	Санузел	4,4
5	Лоджия	5,0
166	1-комнатная квартира	25,9/44,0(50,8)
1	Комната	25,9
2	Кухня	7,0
3	Прихожая	6,1
4	Санузел	5,0
5	Лоджия	6,8
Площадь общего пользования		
1	Лестничная клетка	20,5
2	Лифтовой холл	6,5
3	Коридор	40,7

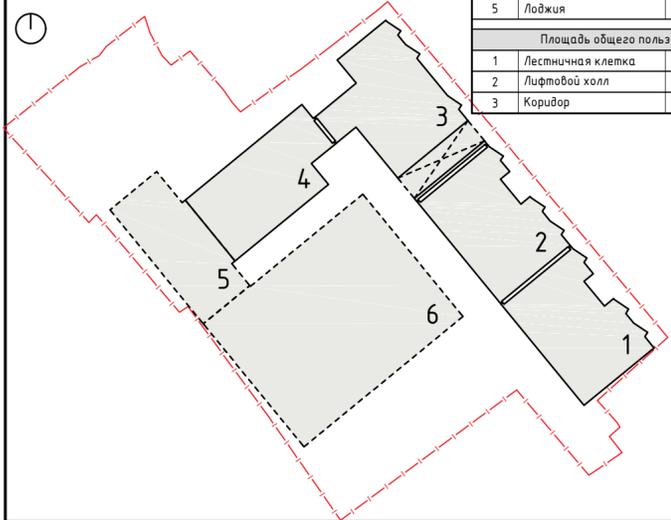
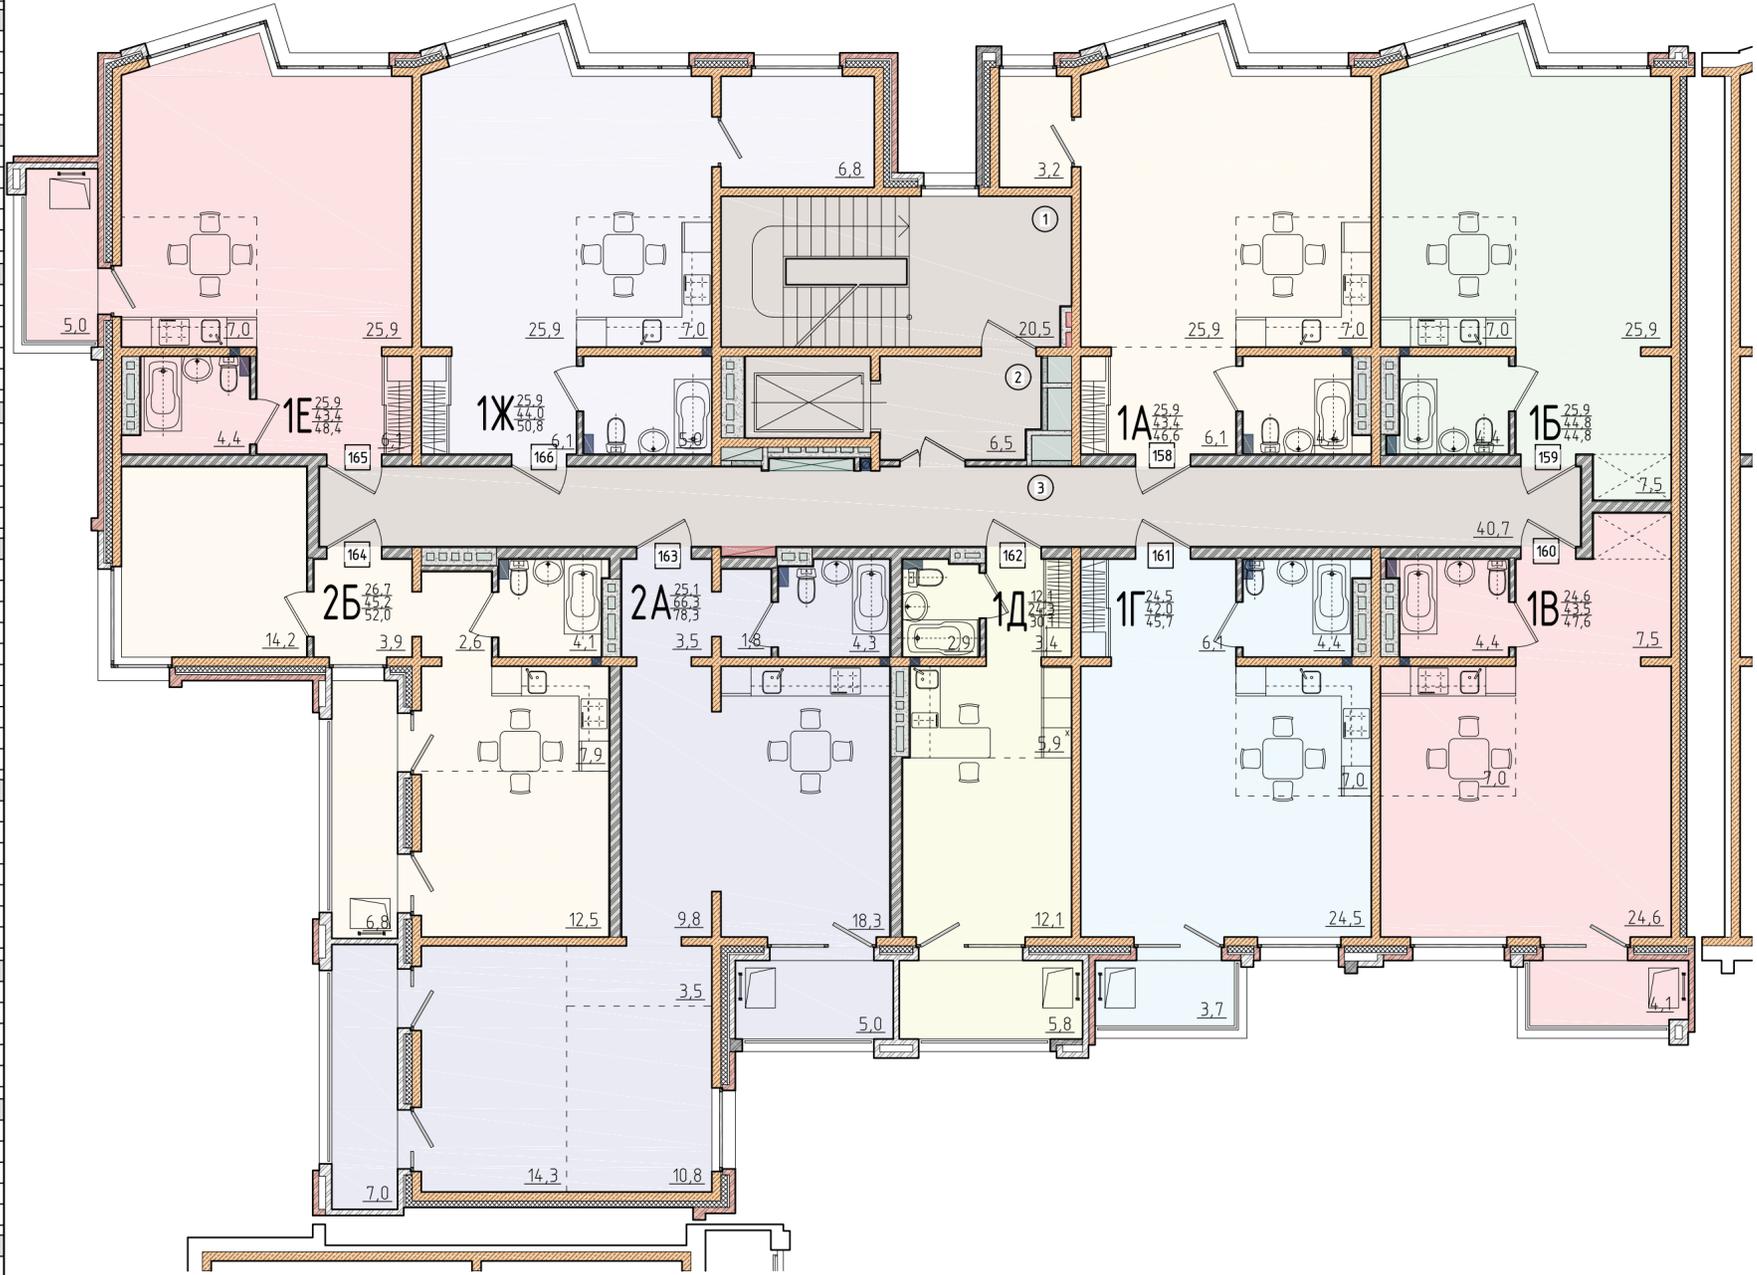


5-20-AP					
Многоквартирные дома с нежилыми помещениями и подземной автостоянкой по ул. Багратиона в г. Иркутске					
Изм.	Кол.уч.	Лист	№ док.	Подп.	Дата
Г.АП	Зиборов П.А.	3-5	10.20		
архитектор	Кудина Т.В.	3-5	10.20		
Н. контр.	Зиборов П.А.	3-5	10.20		
Секция 3				Стадия	Лист
План 5-го этажа на отм.+11.600				п	25
				Листов	000 "Студия АЗ"



Экспликация, секция 3

№кв. / помещ.	Наименование помещения	Площадь, м ² (жилая/общая (общ. с балконом))
167	1-комнатная квартира	25,9/43,4(46,6)
1	Комната	25,9
2	Кухня	7,0
3	Прихожая	6,1
4	Санузел	4,4
5	Лоджия	3,2
168	1-комнатная квартира	24,3/41,2(44,2)
1	Комната	24,3
2	Кухня	5,0
3	Прихожая	7,5
4	Санузел	4,4
5	Лоджия	3,0
169	1-комнатная квартира	24,6/43,5(47,6)
1	Комната	24,6
2	Кухня	7,0
3	Санузел	4,4
4	Прихожая	7,5
5	Лоджия	4,1
170	1-комнатная квартира	24,5/42,0(45,7)
1	Комната	24,5
2	Кухня	7,0
3	Санузел	4,4
4	Прихожая	6,1
5	Лоджия	3,7
171	1-комнатная квартира	12,1/24,3(30,1)
1	Комната	12,1
2	Кухня	5,9
3	Санузел	2,9
4	Прихожая	3,4
5	Лоджия	5,8
172	2-комнатная квартира	25,1/66,3(78,3)
1	Комната	14,3
2	Комната	10,8
3	Кухня	18,3
4	Санузел	4,3
5	Прихожая	3,5
6	Коридор	3,5
7	Коридор	9,8
8	Коридор	1,8
9	Лоджия	5,0
10	Лоджия	7,0
173	2-комнатная квартира	26,7/45,2(52,0)
1	Комната	14,2
2	Комната	12,5
3	Кухня	7,9
4	Прихожая	3,9
5	Санузел	4,1
6	Коридор	2,6
7	Лоджия	6,8
174	1-комнатная квартира	25,9/43,4(48,4)
1	Комната	25,9
2	Кухня	7,0
3	Прихожая	6,1
4	Санузел	4,4
5	Лоджия	5,0
175	1-комнатная квартира	25,9/44,0(50,8)
1	Комната	25,9
2	Кухня	7,0
3	Прихожая	6,1
4	Санузел	5,0
5	Лоджия	6,8
Площадь общего пользования		
1	Лестничная клетка	20,5
2	Лифтовой холл	6,5
3	Коридор	40,7

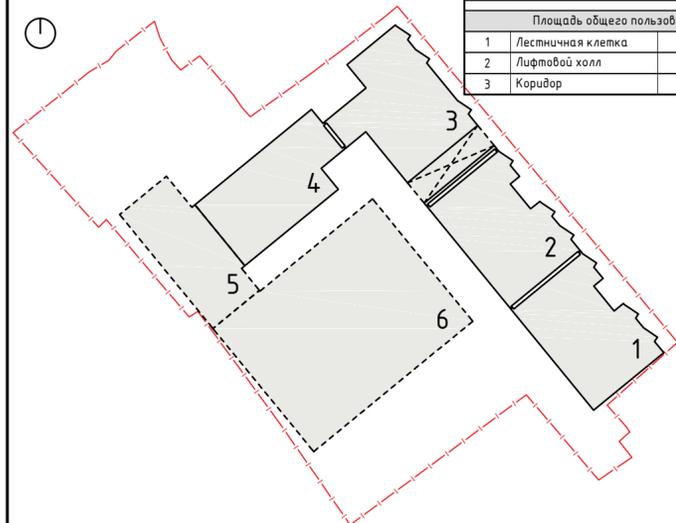
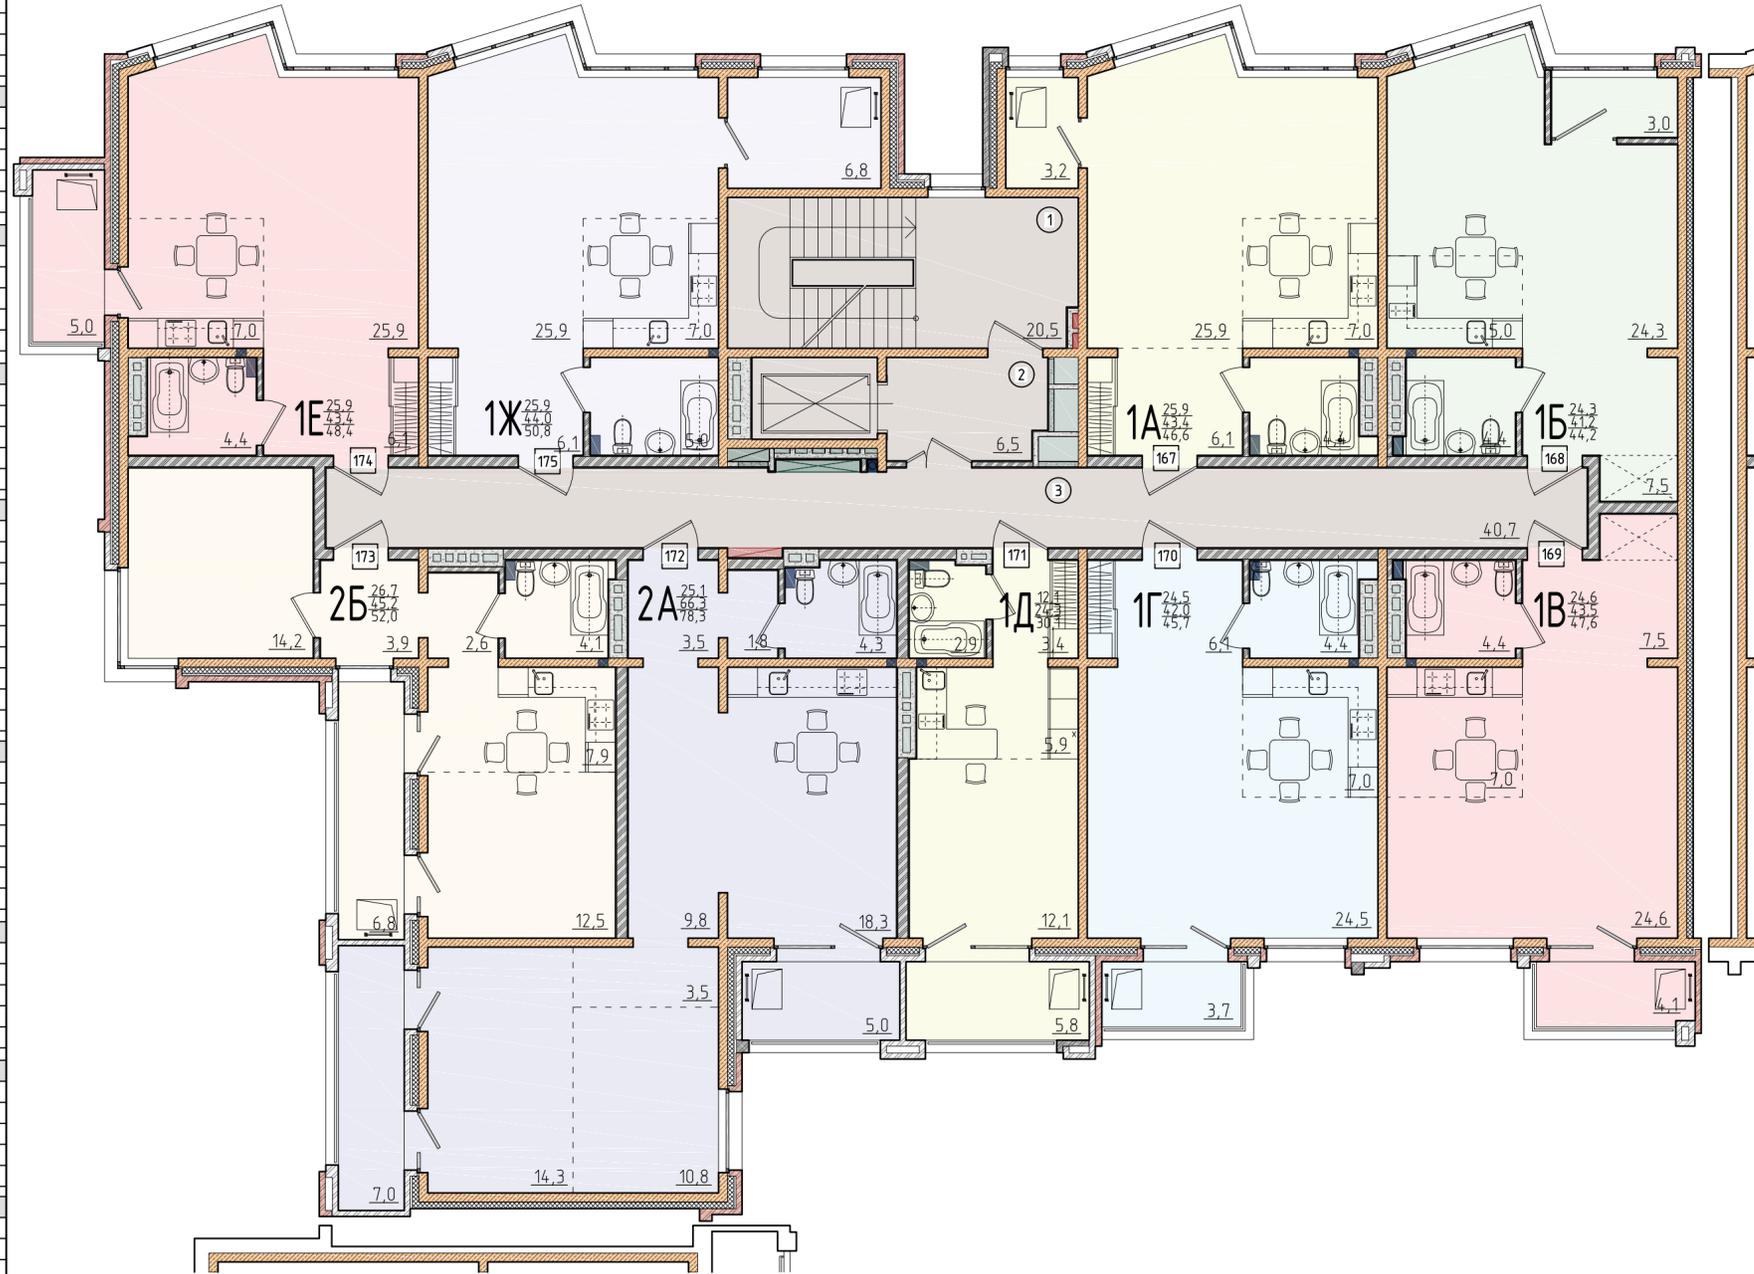


5-20-AP					
Многоквартирные дома с нежилыми помещениями и подземной автостоянкой по ул. Багратиона в г. Иркутске					
Изм.	Кол. уч.	Лист	№ док.	Подп.	Дата
Г.АП	Зиборов П.А.	3-5	10.20		
архитектор	Кудина Т.В.	3-5	10.20		
Н. контр.	Зиборов П.А.	3-5	10.20		
Секция 3			Стадия	Лист	Листов
План 6-го этажа на отм.+14.500			п	26	
			ООО "Студия АЗ"		





Экспликация, секция 3

№кв./помещ.	Наименование помещения	Площадь, м² (жилая/общая (общ.с балконом))
176	1-комнатная квартира	25,9/43,4(46,6)
1	Комната	25,9
2	Кухня	7,0
3	Прихожая	6,1
4	Санузел	4,4
5	Лоджия	3,2
177	1-комнатная квартира	24,3/41,2(44,2)
1	Комната	24,3
2	Кухня	5,0
3	Прихожая	7,5
4	Санузел	4,4
5	Лоджия	3,0
178	1-комнатная квартира	24,6/43,5(47,6)
1	Комната	24,6
2	Кухня	7,0
3	Санузел	4,4
4	Прихожая	7,5
5	Лоджия	4,1
179	1-комнатная квартира	24,5/42,0(45,7)
1	Комната	24,5
2	Кухня	7,0
3	Санузел	4,4
4	Прихожая	6,1
5	Лоджия	3,7
180	1-комнатная квартира	12,1/24,3(30,1)
1	Комната	12,1
2	Кухня	5,9
3	Санузел	2,9
4	Прихожая	3,4
5	Лоджия	5,8
181	2-комнатная квартира	25,1/66,3(78,3)
1	Комната	14,3
2	Комната	10,8
3	Кухня	18,3
4	Санузел	4,3
5	Прихожая	3,5
6	Коридор	3,5
7	Коридор	9,8
8	Коридор	1,8
9	Лоджия	5,0
10	Лоджия	7,0
182	2-комнатная квартира	26,7/45,2(52,0)
1	Комната	14,2
2	Комната	12,5
3	Кухня	7,9
4	Прихожая	3,9
5	Санузел	4,1
6	Коридор	2,6
7	Лоджия	6,8
183	1-комнатная квартира	25,9/43,4(48,4)
1	Комната	25,9
2	Кухня	7,0
3	Прихожая	6,1
4	Санузел	4,4
5	Лоджия	5,0
184	1-комнатная квартира	25,9/44,0(50,8)
1	Комната	25,9
2	Кухня	7,0
3	Прихожая	6,1
4	Санузел	5,0
5	Лоджия	6,8
Площадь общего пользования		
1	Лестничная клетка	20,5
2	Лифтовой холл	6,5
3	Коридор	40,7

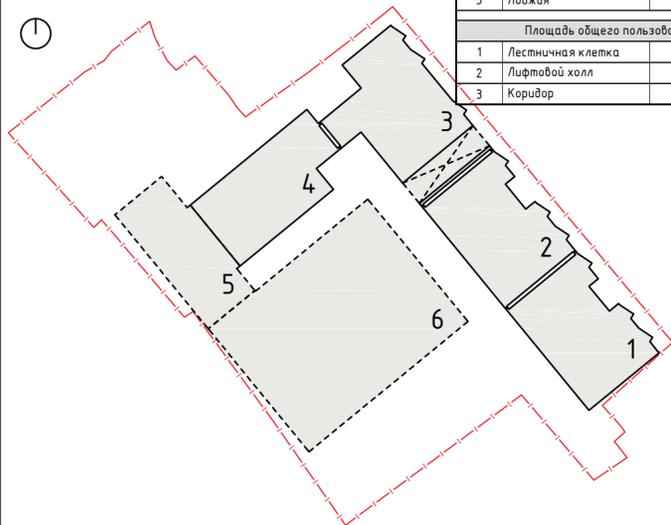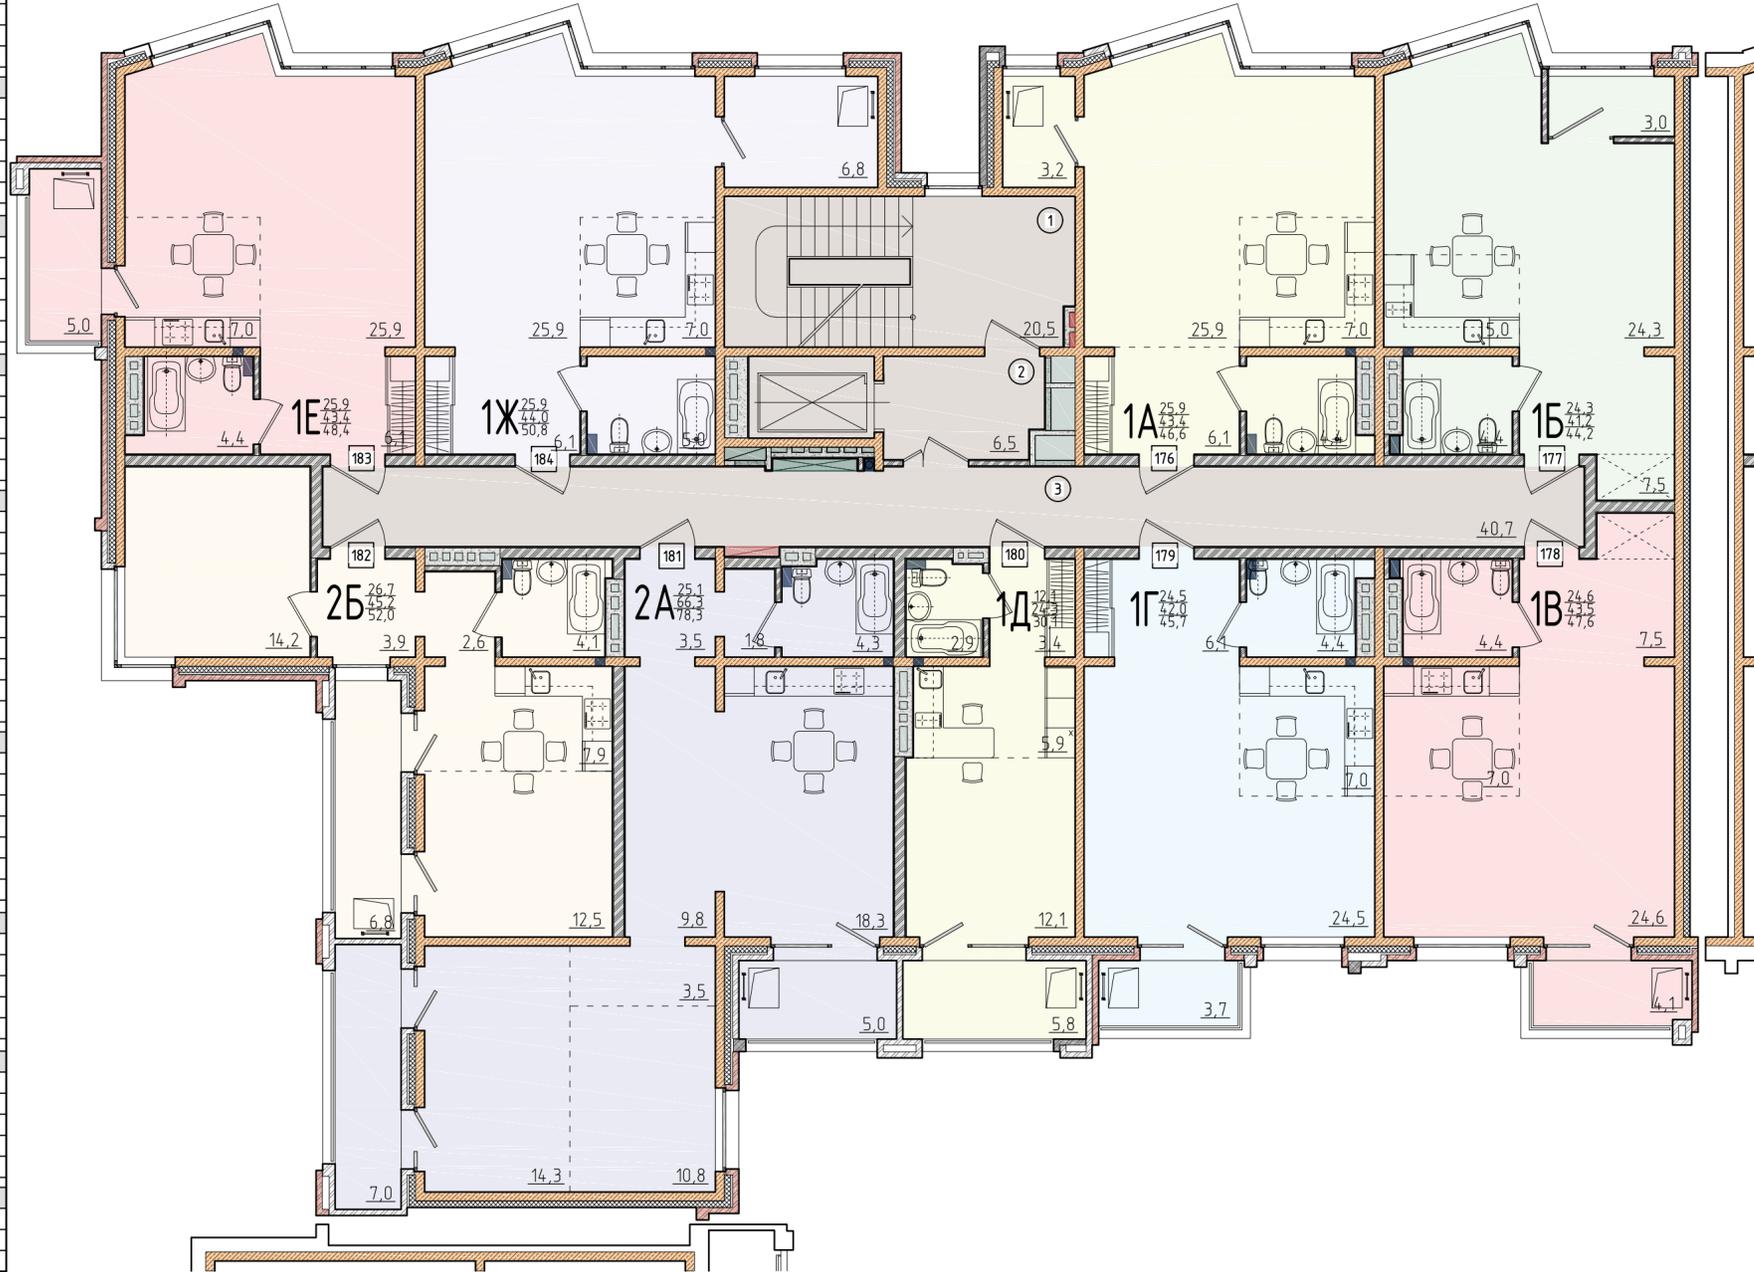

5-20-AP					
Многоквартирные дома с нежилыми помещениями и подземной автостоянкой по ул. Багратиона в г. Иркутске					
Изм.	Кол.уч.	Лист	№ док.	Подп.	Дата
Г.АП	Зиоров П.А.	3-7	10.20		
архитектор	Кудина Т.В.	3-7	10.20		
Н. контр.	Зиоров П.А.	3-7	10.20		
Секция 3				Стадия	Лист
				п	27
План 7-го этажа на отм.+17.400				ООО "Студия АЗ"	

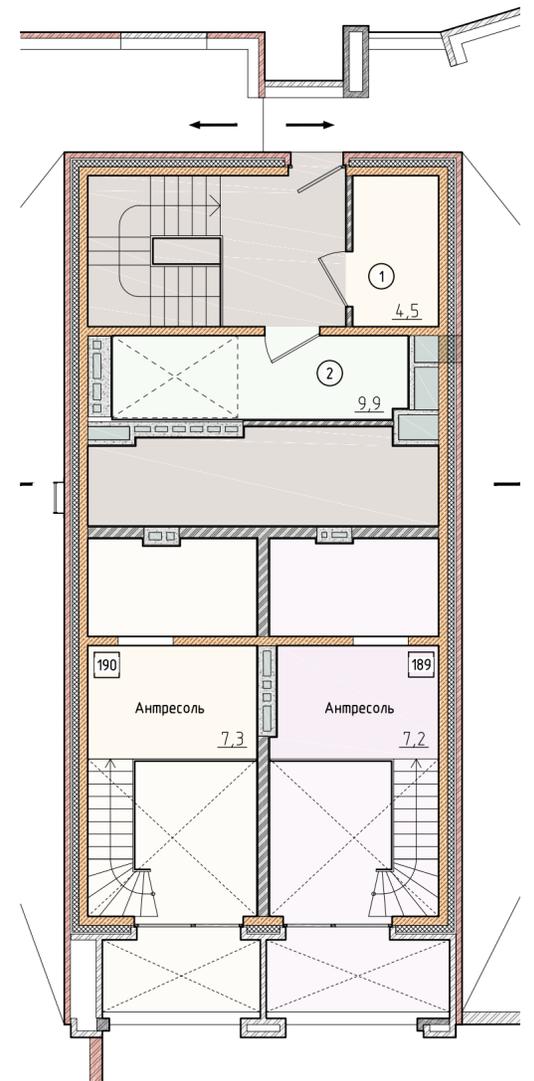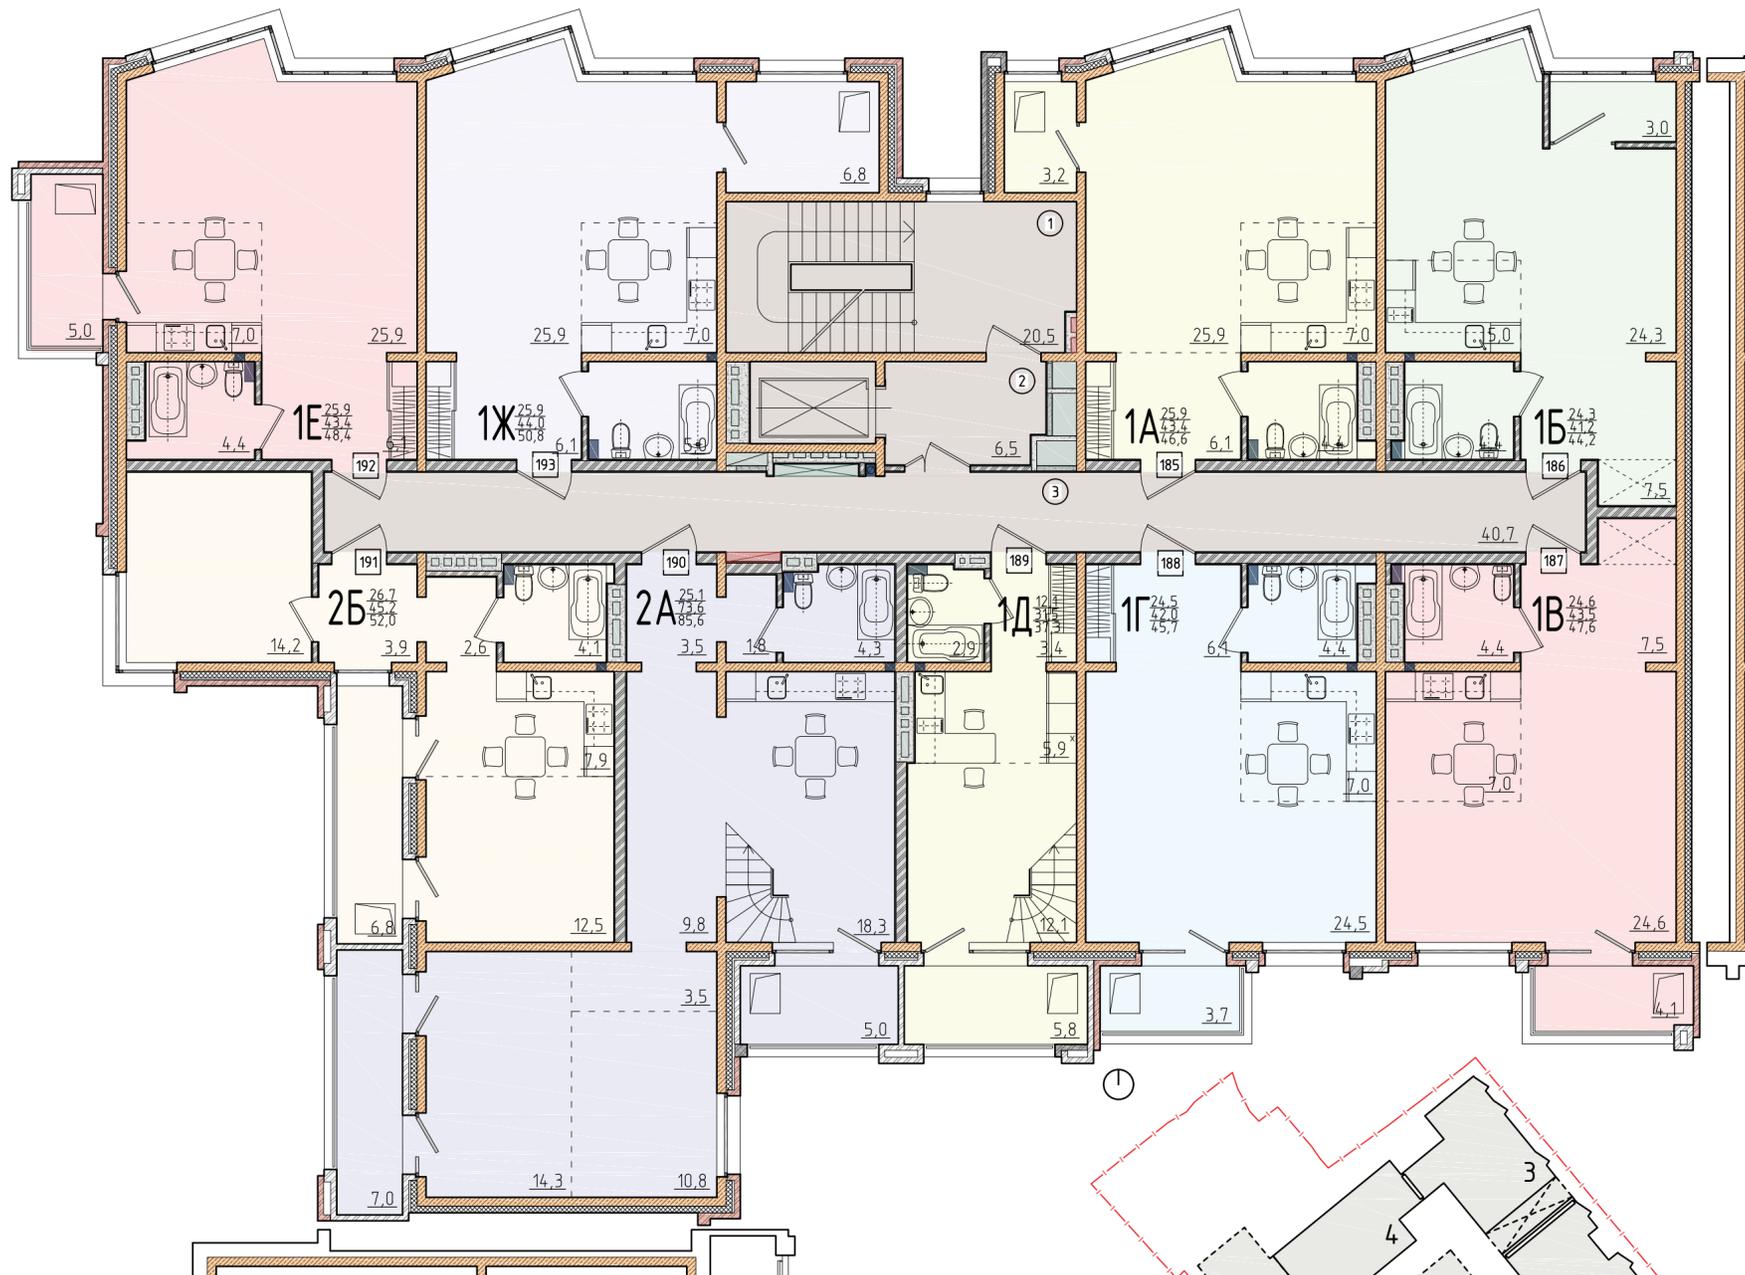

Фрагмент плана на отм. +23.150. М 1:100


Экспликация, секция 3

№кв./помещ.	Наименование помещения	Площадь, м² (жилая/общая (общ.с балконом))
185	1-комнатная квартира	25,9/43,4(46,6)
1	Комната	25,9
2	Кухня	7,0
3	Прихожая	6,1
4	Санузел	4,4
5	Лоджия	3,2
186	1-комнатная квартира	24,3/41,2(44,2)
1	Комната	24,3
2	Кухня	5,0
3	Прихожая	7,5
4	Санузел	4,4
5	Лоджия	3,0
187	1-комнатная квартира	24,6/43,5(47,6)
1	Комната	24,6
2	Кухня	7,0
3	Санузел	4,4

4	Прихожая	7,5
5	Лоджия	4,1
188	1-комнатная квартира	24,5/42,0(45,7)
1	Комната	24,5
2	Кухня	7,0
3	Санузел	4,4
4	Прихожая	6,1
5	Лоджия	3,7
189	1-комнатная квартира	12,1/31,5(37,3)
1	Комната	12,1
2	Кухня	5,9
3	Санузел	2,9
4	Прихожая	3,4
5	Антресоль	7,2
6	Лоджия	5,8
190	2-комнатная квартира	25,1/73,6(85,6)
1	Комната	14,3
2	Комната	10,8
3	Кухня	18,3
4	Санузел	4,3

5	Прихожая	3,5
6	Коридор	3,5
7	Коридор	9,8
8	Коридор	1,8
9	Антресоль	7,3
10	Лоджия	5,0
11	Лоджия	7,0
191	2-комнатная квартира	26,7/45,2(52,0)
1	Комната	14,2
2	Комната	12,5
3	Кухня	7,9
4	Прихожая	3,9
5	Санузел	4,1
6	Коридор	2,6
7	Лоджия	6,8
192	1-комнатная квартира	25,9/43,4(48,4)
1	Комната	25,9
2	Кухня	7,0
3	Прихожая	6,1
4	Санузел	4,4


5	Лоджия	5,0
193	1-комнатная квартира	25,9/44,0(50,8)
1	Комната	25,9
2	Кухня	7,0
3	Прихожая	6,1
4	Санузел	5,0
5	Лоджия	6,8
Площадь общего пользования		
1	Лестничная клетка	20,5
2	Лифтовой холл	6,5
3	Коридор	40,7

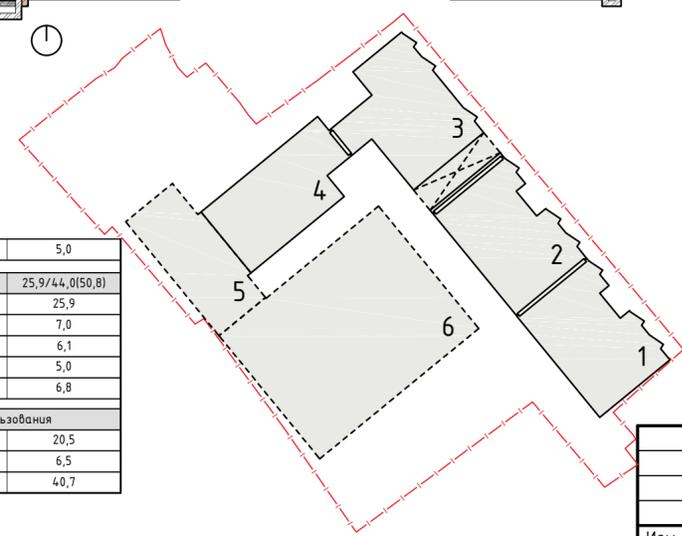

Экспликация, секция 3, отм. +23.150

№кв./помещ.	Наименование помещения	Площадь, м² (жилая/общая (общ.с балконом))
1	Венткамера	4,5
2	Машинное помещение	9,9


5-20-AP					
Многokвартирные дома с нежилыми помещениями и подземной автостоянкой по ул. Багратиона в г. Иркутске					
Изм.	Кол.уч.	Лист	№ док.	Подп.	Дата
Г.А.П.	Зидров П.А.	3-5	10.20		
архитектор	Кудина Т.В.	3-5	10.20		
Н. контр.	Зидров П.А.	3-5	10.20		
Секция 3					Стадия
План 8-го этажа на отм.20.300					Лист
					Листов
					п
					28
					000 "Студия АЗ"

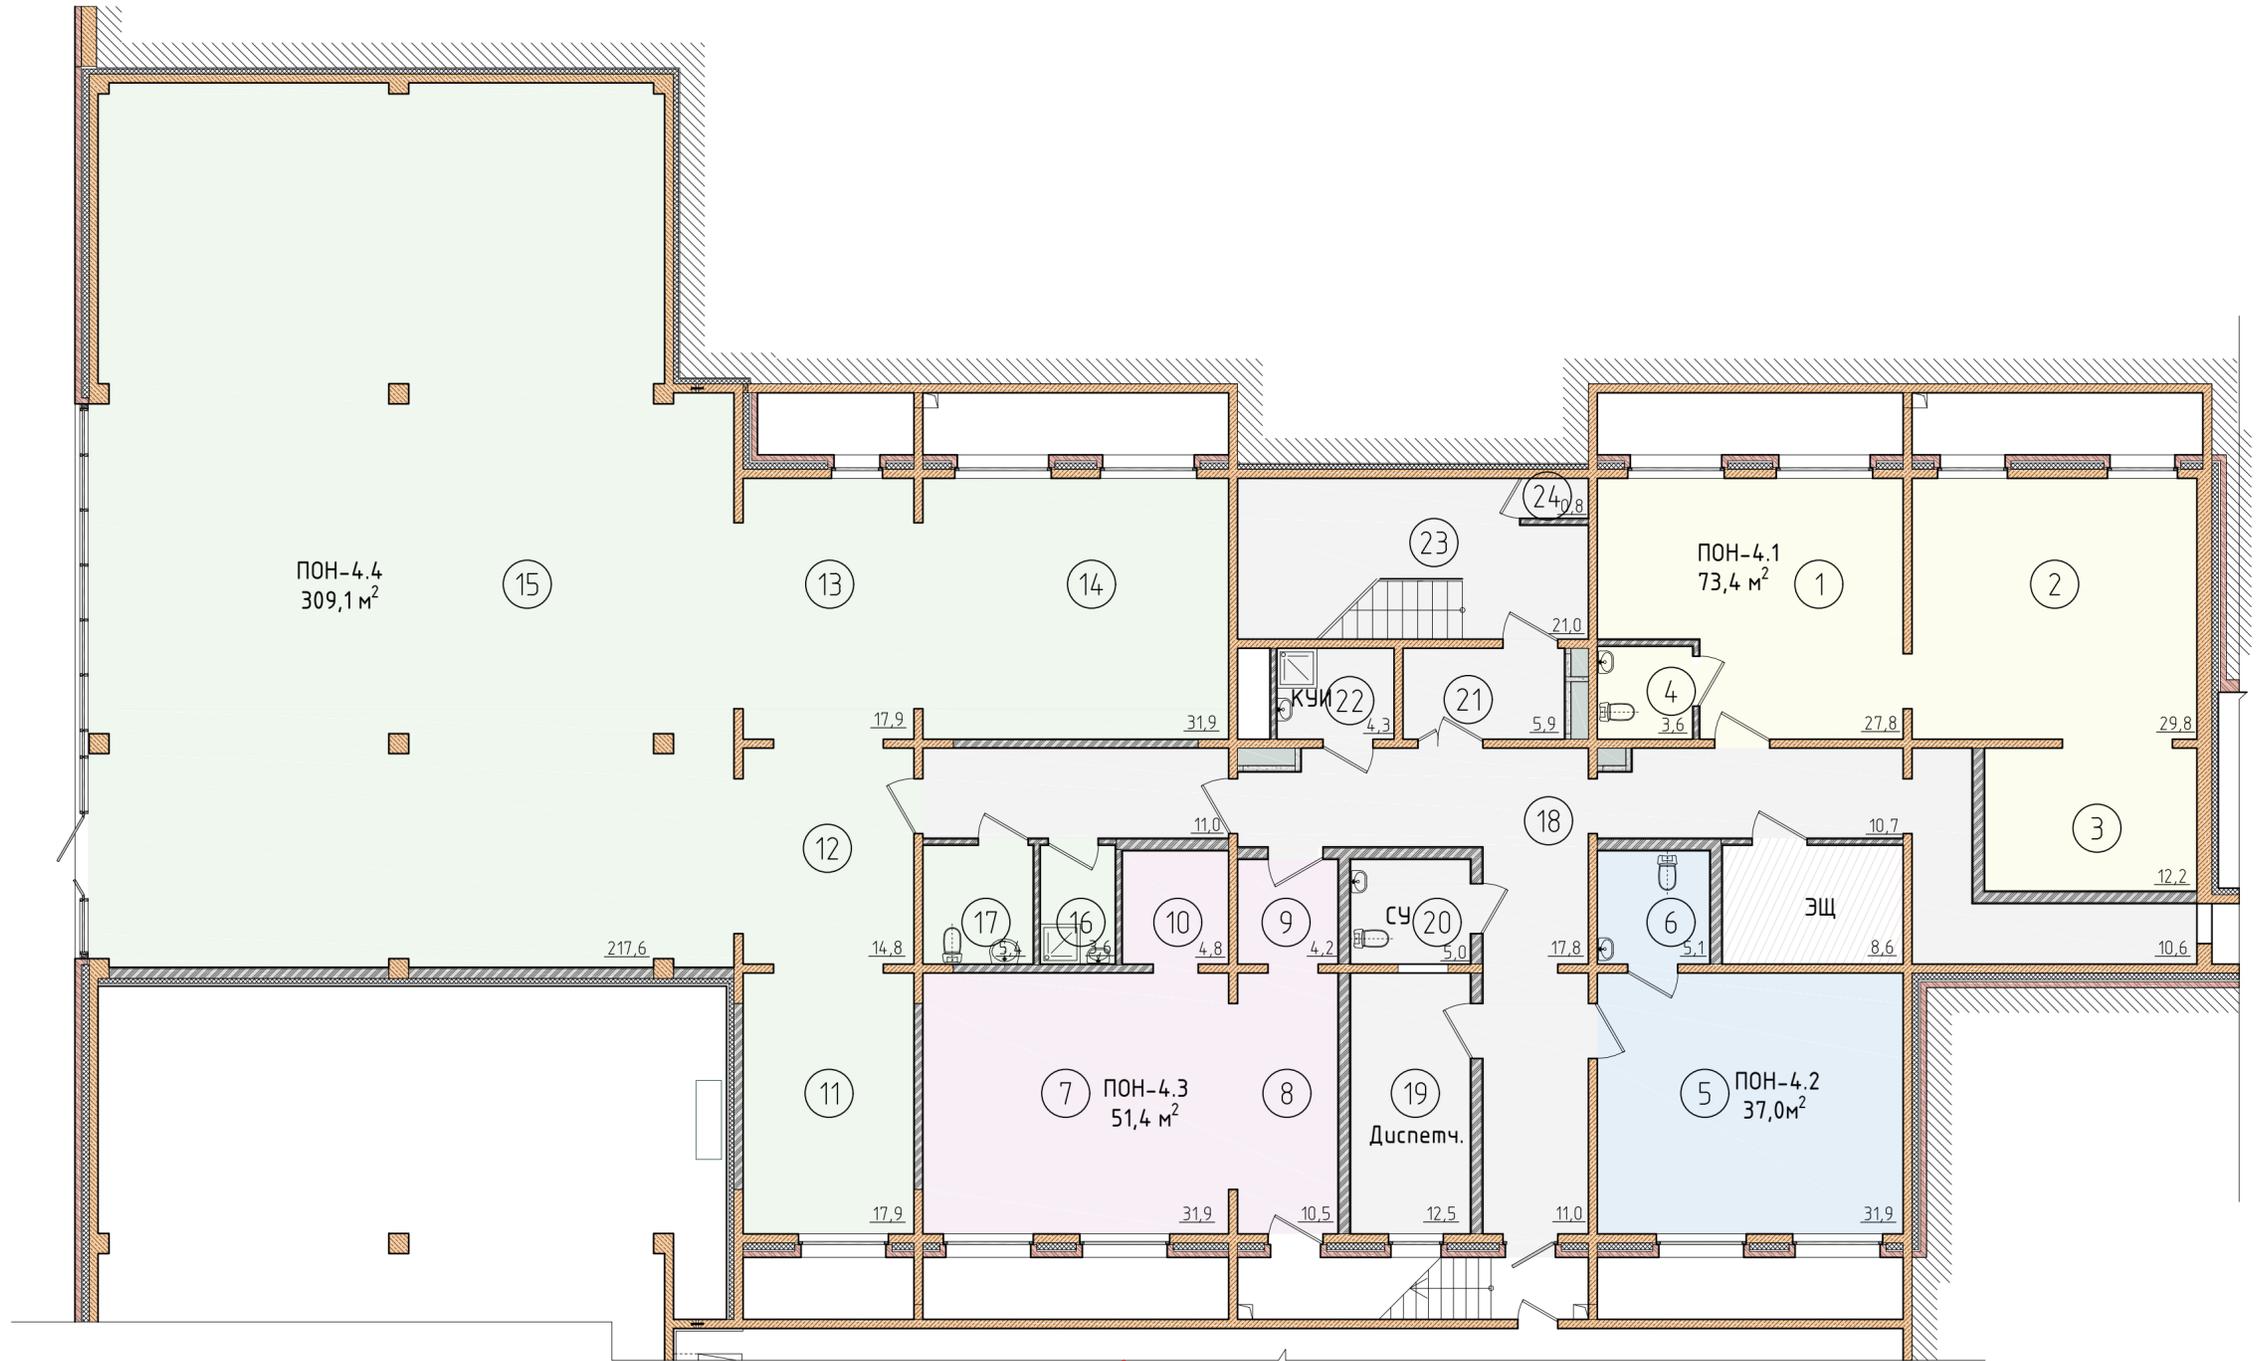



Экспликация помещений. Секция 4,5

Номер помещения	Наименование	Площадь, м²	Категория помещения
1	Нежилое помещение 4.1	73,4	
2	Нежилое помещение	27,8	
3	Нежилое помещение	29,8	
4	Подсобное помещение	12,2	
5	Нежилое помещение 4.2	37,0	
6	Санузел	3,6	
7	Нежилое помещение 4.3	51,4	
8	Нежилое помещение	31,9	
9	Холл	4,2	
10	Санузел	5,4	
11	Нежилое помещение 4.4	309,1	
12	Нежилое помещение	17,9	
13	Холл	14,8	
14	Нежилое помещение	17,9	

14	Нежилое помещение	31,9	
15	Нежилое помещение	217,6	
16	Санузел	5,4	
17	КУИ	3,6	
18	Коридор (11+17,8+11+10,7+10,6)	61,1	
19	Диспетчерская	12,5	
20	Санузел	5,0	
21	Тамбур-шлюз	5,9	
22	КУИ	4,3	
23	Лестничная клетка	21,0	
24	Техническое помещение	0,8	
25	Электрощитовая	8,6	
Итого:		590,1	

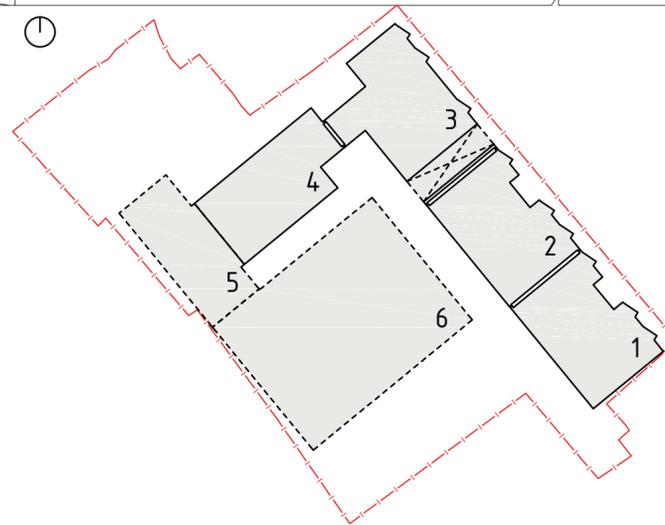

5-20-AP							
Многоквартирные дома с нежилыми помещениями и подземной автостоянкой по ул. Багратиона в г. Иркутске							
Изм.	Кол. уч.	Лист	№ док.	Подп.	Дата		
Г.АП	Зиборов П.А.	3-5			10.20		
архитектор	Кудина Т.В.	3-5			10.20		
Н. контр.	Зиборов П.А.	3-5			10.20		
Секция 4, 5					Стадия	Лист	Листов
План подвала на отм.-4.240					п	29	
					ООО "Студия АЗ"		

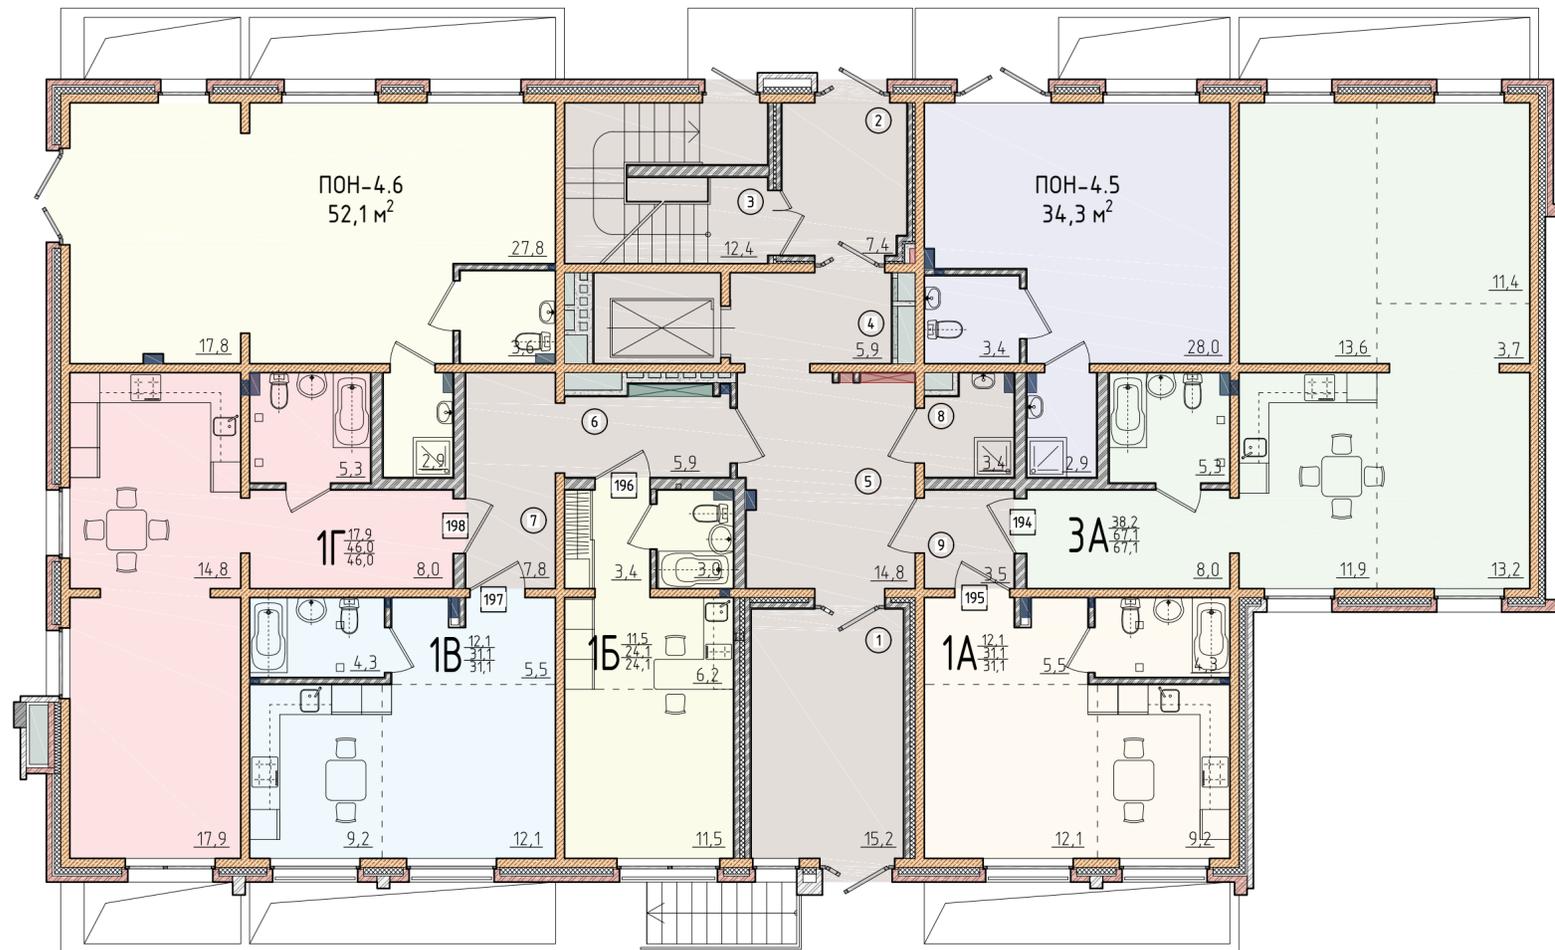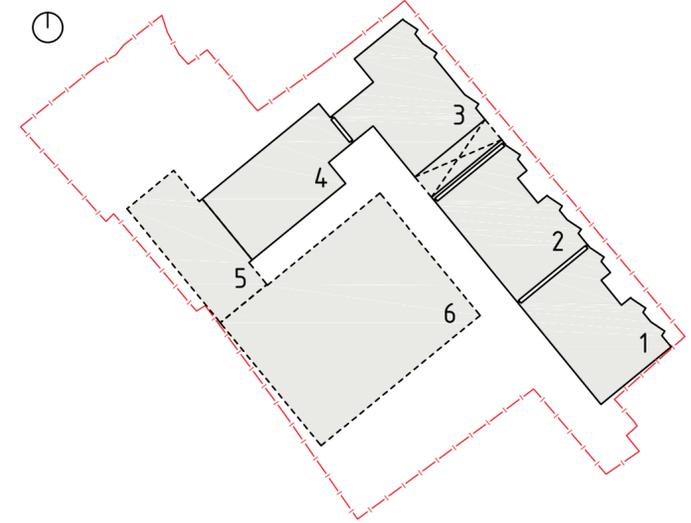

Экспликация, секция 4

№кв./помещ.	Наименование помещения	Площадь, м ² (жилая/общая (общ. с балконом))
194	3-комнатная квартира	38,2/67,1(67,1)
1	Комната	13,6
2	Комната	11,4
3	Комната	13,2
4	Кухня	11,9
5	Прихожая	8,0
6	Санузел	5,3
7	Коридор	3,7
195	1-комнатная квартира	12,1/31,1(31,1)
1	Комната	12,1
2	Кухня	9,2
3	Прихожая	5,5
4	Санузел	4,3
196	1-комнатная квартира	11,5/24,1(24,1)
1	Комната	11,5
3	Кухня	6,2
4	Прихожая	3,4
8	Санузел	3,0
197	1-комнатная квартира	12,1/31,1(31,1)
1	Комната	12,1
2	Кухня	9,2
3	Прихожая	5,5
4	Санузел	4,3
198	1-комнатная квартира	17,9/46,0(46,0)
1	Комната	17,9
2	Кухня	14,8
3	Прихожая	8,0
4	Санузел	5,3
Площадь общего пользования		
1	Тамбур	15,2
2	Тамбур	7,4
3	Лестничная клетка	12,4
4	Лифтовой холл	5,9
5	Лифтовой холл	14,8
6	Коридор	5,9
7	Коридор	7,8
8	КЗИ	3,4
9	Коридор	3,5

Экспликация помещений. Секция 4



Номер помещения	Наименование	Площадь, м ²	Категория помещения
	Нежилое помещение 4.5	34,3	
1	Нежилое помещение	28,0	
2	КЧИ	2,9	
3	Санузел	3,4	
	Нежилое помещение 4.6	52,1	
4	Холл	17,8	
5	Нежилое помещение	27,8	
6	КЧИ	2,9	
7	Санузел	3,6	

5-20-AP							
Многokвартирные дома с нежилыми помещениями и подземной автостоянкой по ул. Багратиона в г. Иркутске							
Изм.	Кол. уч.	Лист	№ док.	Подп.	Дата		
Г.АП	Зидров П.А.	3-5	10.20				
архитектор	Кудина Т.В.	3-5	10.20				
Н. контр.	Зидров П.А.	3-5	10.20				
Секция 4					Стадия	Лист	Листов
					п	30	
План 1-го этажа на отм. 0.000					ООО "Студия АЗ"		



Экспликация, секция 4

№кв./помещ.	Наименование помещения	Площадь, м² (жилая/общая (общ. с балконом))
199	3-комнатная квартира	56,1/87,1(98,9)
1	Комната	17,8
2	Комната	19,6
3	Комната	18,7
4	Кухня	7,5
5	Прихожая	2,9
6	Туалет	1,9
7	Ванная комната	3,4
8	Коридор	9,7
9	Коридор	5,6
10	Лоджия	7,9
11	Лоджия	3,9
200	1-комнатная квартира	14,0/41,7(45,6)
1	Комната	14,0
2	Кухня	11,9
3	Прихожая	8,0
4	Санузел	4,8
5	Коридор	3,0
6	Лоджия	3,9
201	1-комнатная квартира	11,0/23,3 (23,3)
1	Комната	11,0
2	Кухня	5,7
3	Санузел	3,5
4	Прихожая	3,1
202	1-комнатная квартира	17,6/30,1 (30,1)
1	Комната	17,6
2	Кухня	6,1
3	Санузел	3,0
4	Прихожая	3,4
203	1-комнатная квартира	17,6/30,1 (30,1)
1	Комната	17,6
2	Кухня	6,1
3	Санузел	3,0
4	Прихожая	3,4
204	1-комнатная квартира	11,0/23,3 (23,3)
1	Комната	11,0
2	Кухня	5,7
3	Санузел	3,5
4	Прихожая	3,1
205	2-комнатная квартира	31,9/62,5(67,3)
1	Комната	14,0
2	Комната	17,9
3	Кухня	14,8
4	Прихожая	8,0
5	Санузел	4,8
6	Коридор	3,0
7	Лоджия	4,8
206	2-комнатная квартира	32,7/66,7(71,5)
1	Комната	15,8
2	Комната	16,9
3	Кухня	13,8
4	Прихожая	2,9
5	Коридор	2,1
6	Коридор	9,3
7	Санузел	3,8
8	Туалет	2,1
9	Лоджия	4,8
Площадь общего пользования		
1	Лестничная клетка	21,8
2	Лифтовой холл	5,9
3	Коридор 13,5+7,8+7,4	28,7

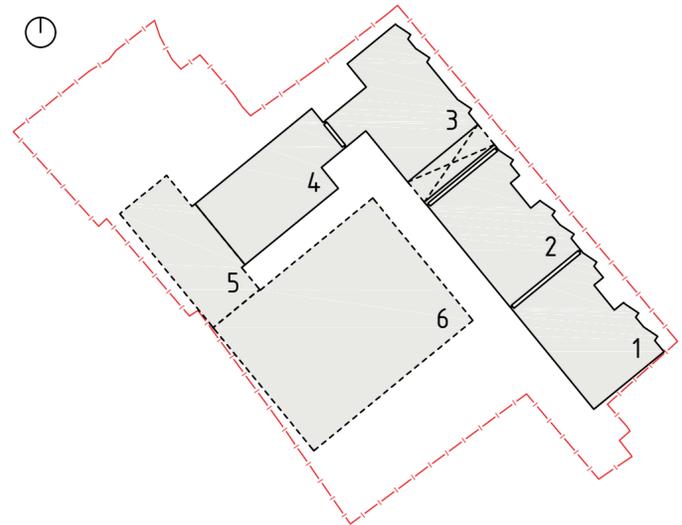
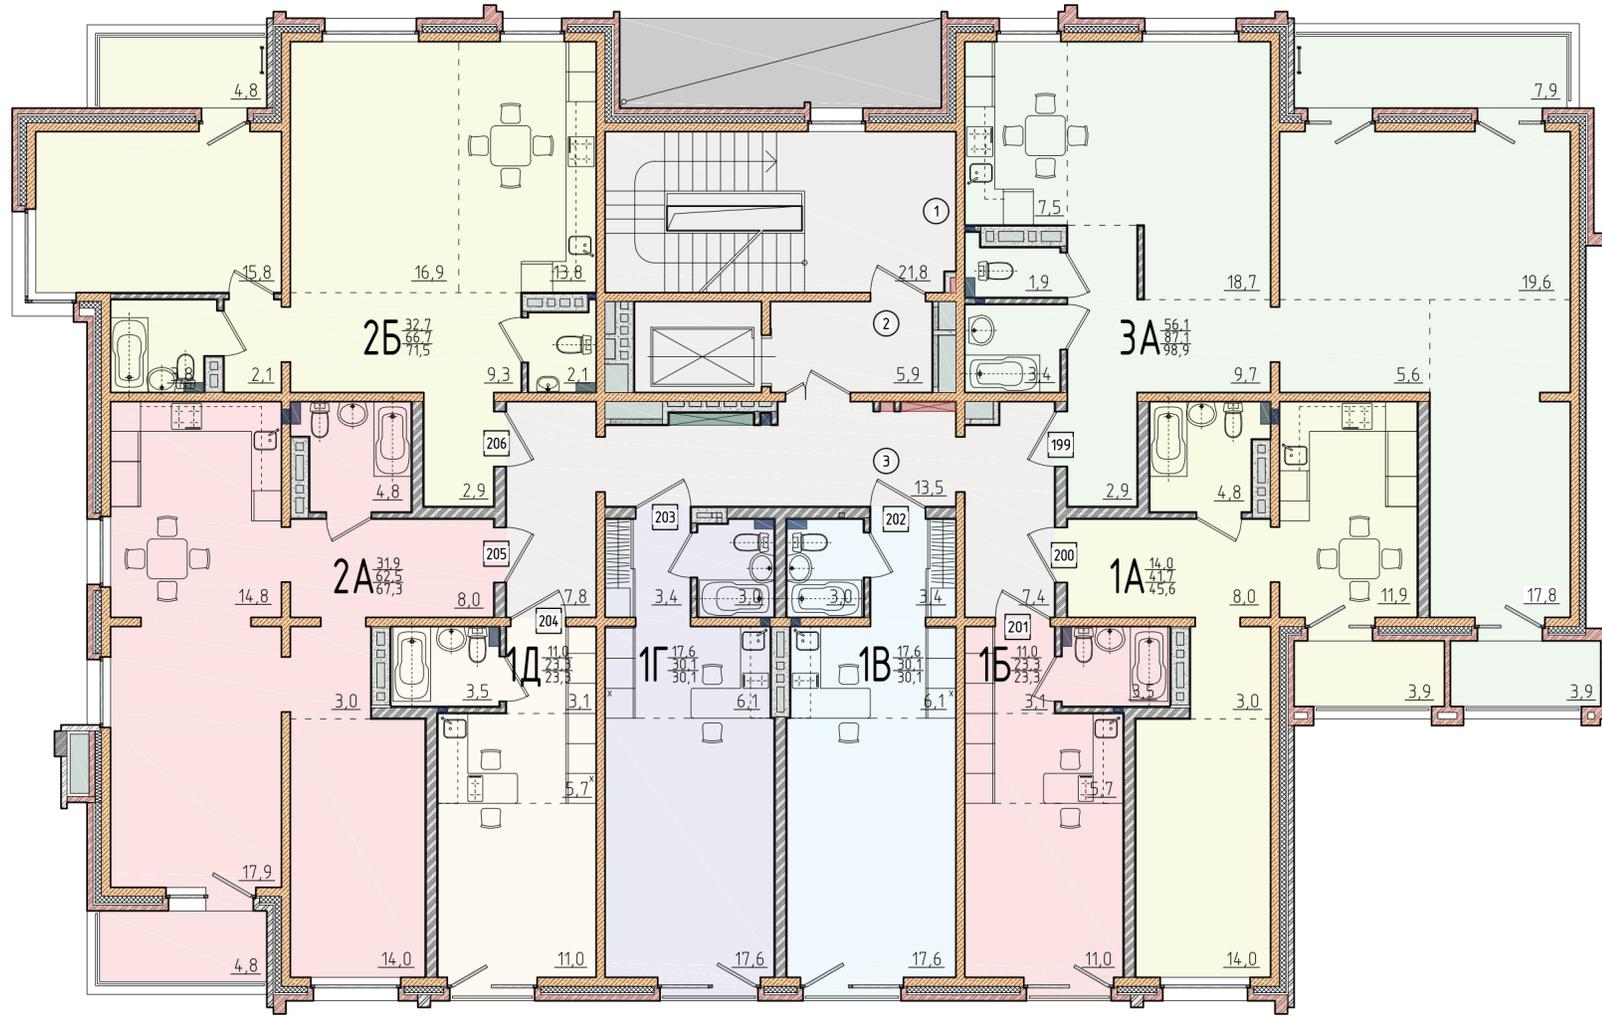


5-20-AP					
Многоквартирные дома с нежилыми помещениями и подземной автостоянкой по ул. Багратиона в г. Иркутске					
Изм.	Кол. уч.	Лист	№ док.	Подп.	Дата
Г.АП	Зидров П.А.	3-5	10.20		
архитектор	Кудина Т.В.	3-5	10.20		
Н. контр.	Зидров П.А.	3-5	10.20		
Секция 4				Стадия	Лист
				п	31
План 2-го этажа на отм.+2.900				ООО "Студия АЗ"	



Экспликация, секция 4

№кв./помещ.	Наименование помещения	Площадь, м² (жилая/общая (общ.с балконом))
207	3-комнатная квартира	56,1/87,1(98,9)
1	Комната	17,8
2	Комната	19,6
3	Комната	18,7
4	Кухня	7,5
5	Прихожая	2,9
6	Туалет	1,9
7	Ванная комната	3,4
8	Коридор	9,7
9	Коридор	5,6
10	Лоджия	7,9
11	Лоджия	3,9
208	1-комнатная квартира	14,0/41,7(45,6)
1	Комната	14,0
2	Кухня	11,9
3	Прихожая	8,0
4	Санузел	4,8
5	Коридор	3,0
6	Лоджия	3,9
209	1-комнатная квартира	11,0/23,3 (27,7)
1	Комната	11,0
2	Кухня	5,7
3	Санузел	3,5
4	Прихожая	3,1
5	Лоджия	4,4
210	1-комнатная квартира	17,6/30,1 (35,2)
1	Комната	17,6
2	Кухня	6,1
3	Санузел	3,0
4	Прихожая	3,4
5	Лоджия	5,1
211	1-комнатная квартира	17,6/30,1 (35,2)
1	Комната	17,6
2	Кухня	6,1
3	Санузел	3,0
4	Прихожая	3,4
5	Лоджия	5,1
212	1-комнатная квартира	11,0/23,3 (27,7)
1	Комната	11,0
2	Кухня	5,7
3	Санузел	3,5
4	Прихожая	3,1
5	Лоджия	4,4
213	2-комнатная квартира	31,9/62,5(67,3)
1	Комната	14,0
2	Комната	17,9
3	Кухня	14,8
4	Прихожая	8,0
5	Санузел	4,8
6	Коридор	3,0
7	Лоджия	4,8
214	2-комнатная квартира	32,7/66,7(71,5)
1	Комната	15,8
2	Комната	16,9
3	Кухня	13,8
4	Прихожая	2,9
5	Коридор	2,1
6	Коридор	9,3
7	Санузел	3,8
8	Туалет	2,1
9	Лоджия	4,8
Площадь общего пользования		
1	Лестничная клетка	21,8
2	Лифтовой холл	5,9
3	Коридор 13,5*7,8+7,4	28,7

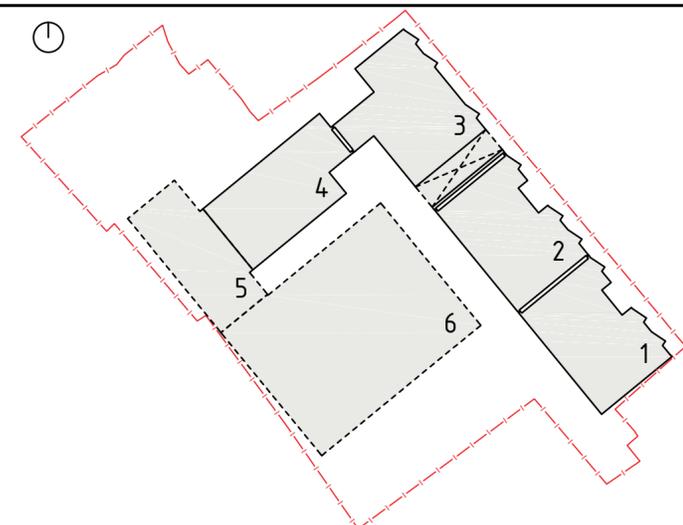
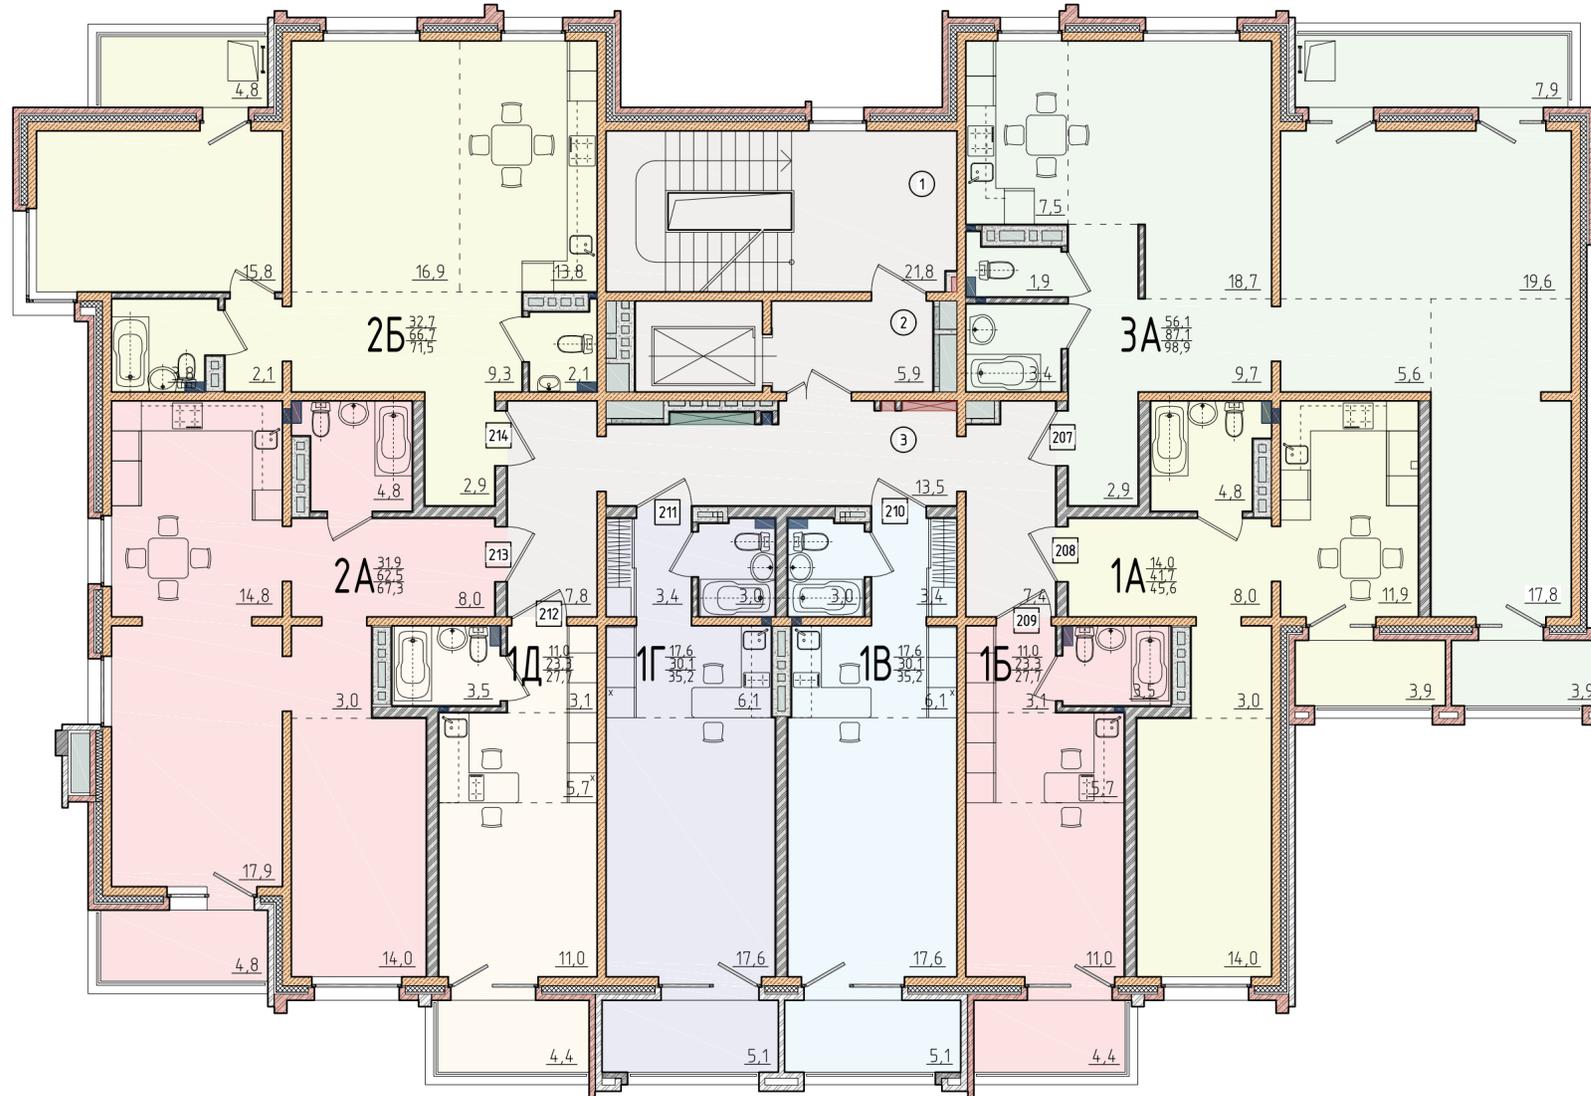


5-20-AP					
Многоквартирные дома с нежилыми помещениями и подземной автостоянкой по ул. Багратиона в г. Иркутске					
Изм.	Кол.уч.	Лист	№ док.	Подп.	Дата
Г.АП	Зидров П.А.	3-5	10.20		
архитектор	Кудина Т.В.	3-5	10.20		
Н. контр.	Зидров П.А.	3-5	10.20		
Секция 4				Стадия	Лист
				п	32
План 3-го этажа на отм.+5.800				000 "Студия АЗ"	




Экспликация, секция 4

№кв./помещ.	Наименование помещения	Площадь, м ² (жилая/общая (общ.с балконом))
215	3-комнатная квартира	56,1/87,1(98,9)
1	Комната	17,8
2	Комната	19,6
3	Комната	18,7
4	Кухня	7,5
5	Прихожая	2,9
6	Туалет	1,9
7	Ванная комната	3,4
8	Коридор	9,7
9	Коридор	5,6
10	Лоджия	7,9
11	Лоджия	3,9
216	1-комнатная квартира	14,0/41,7(45,6)
1	Комната	14,0
2	Кухня	11,9
3	Прихожая	8,0
4	Санузел	4,8
5	Коридор	3,0
6	Лоджия	3,9
217	1-комнатная квартира	11,0/23,3 (27,7)
1	Комната	11,0
2	Кухня	5,7
3	Санузел	3,5
4	Прихожая	3,1
5	Лоджия	4,4
218	1-комнатная квартира	17,6/30,1 (35,2)
1	Комната	17,6
2	Кухня	6,1
3	Санузел	3,0
4	Прихожая	3,4
5	Лоджия	5,1
219	1-комнатная квартира	17,6/30,1 (35,2)
1	Комната	17,6
2	Кухня	6,1
3	Санузел	3,0
4	Прихожая	3,4
5	Лоджия	5,1
220	1-комнатная квартира	11,0/23,3 (27,7)
1	Комната	11,0
2	Кухня	5,7
3	Санузел	3,5
4	Прихожая	3,1
5	Лоджия	4,4
221	2-комнатная квартира	31,9/62,5(67,3)
1	Комната	14,0
2	Комната	17,9
3	Кухня	14,8
4	Прихожая	8,0
5	Санузел	4,8
6	Коридор	3,0
7	Лоджия	4,8
222	2-комнатная квартира	32,7/66,7(71,5)
1	Комната	15,8
2	Комната	16,9
3	Кухня	13,8
4	Прихожая	2,9
5	Коридор	2,1
6	Коридор	9,3
7	Санузел	3,8
8	Туалет	2,1
9	Лоджия	4,8
Площадь общего пользования		
1	Лестничная клетка	21,8
2	Лифтовой холл	5,9
3	Коридор 13,5*7,8*7,4	28,7

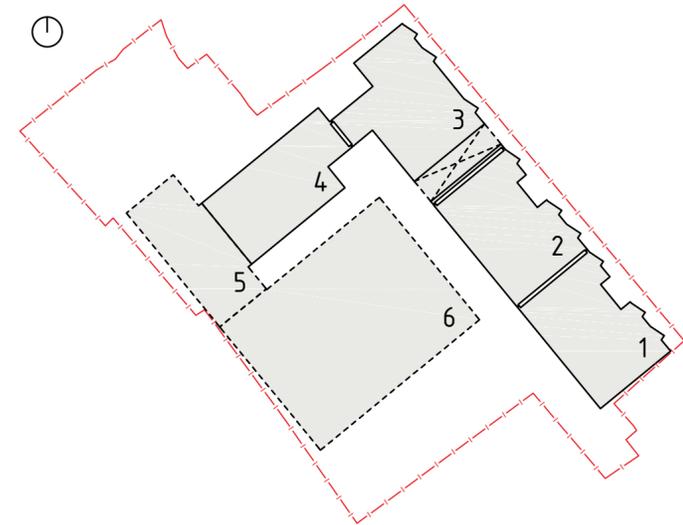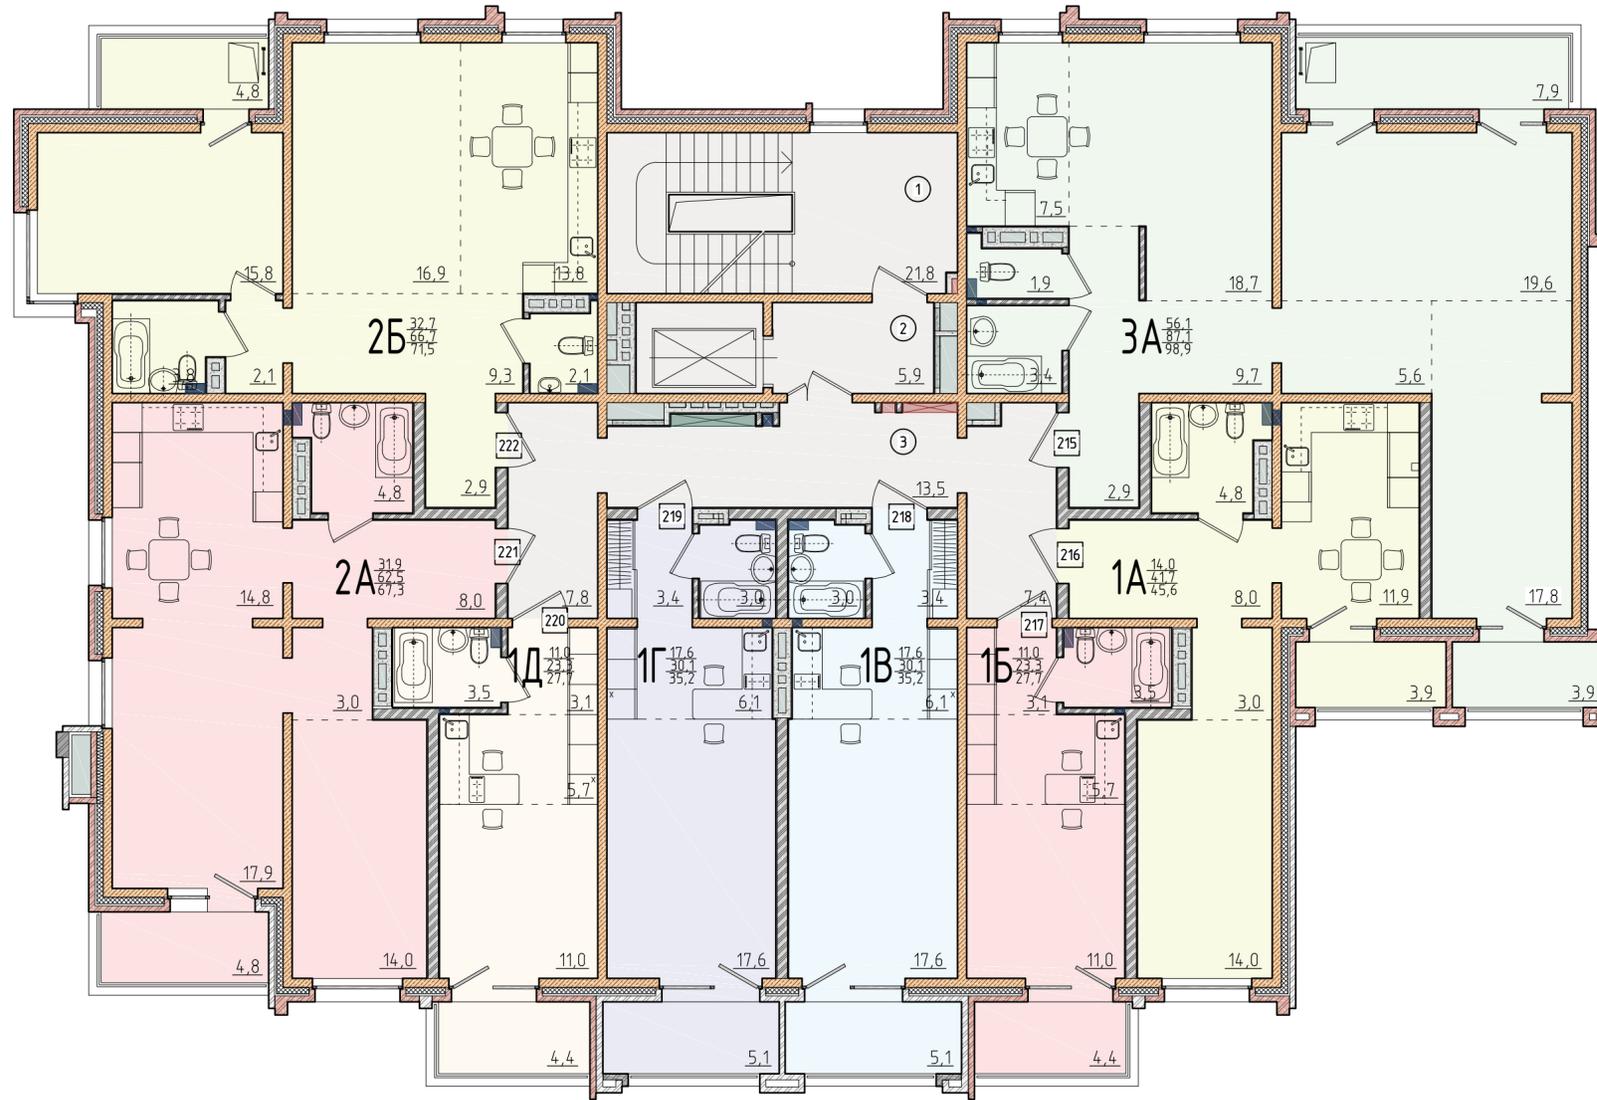


5-20-AP					
Множественные дома с нежилыми помещениями и подземной автостоянкой по ул. Багратиона в г. Иркутске					
Изм.	Кол. уч.	Лист	№ док.	Подп.	Дата
Г.А.П.	Зидров П.А.	3-5	10.20		
архитектор	Кудина Т.В.	3-5	10.20		
Н. контр.	Зидров П.А.	3-5	10.20		
Секция 4				Стадия	Лист
				п	33
План 4-го этажа на отм.+8.700				ООО "Студия АЗ"	

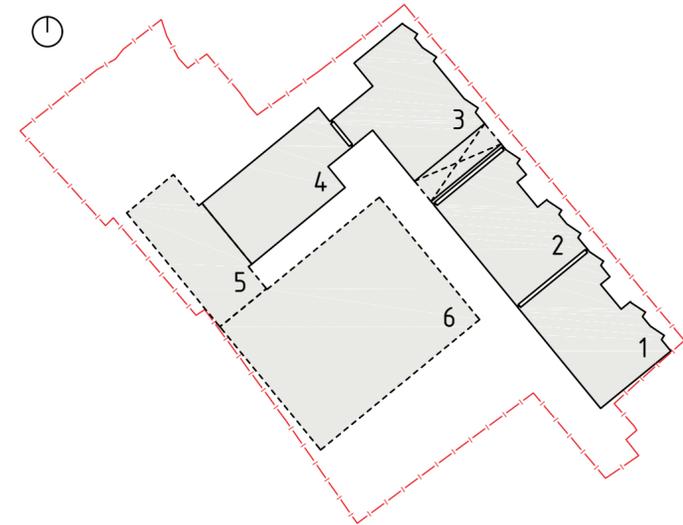

Экспликация, секция 4

№кв./помещ.	Наименование помещения	Площадь, м ² (жилая/общая (общ.с балконом))
223	3-комнатная квартира	56,1/87,1(98,9)
1	Комната	17,8
2	Комната	19,6
3	Комната	18,7
4	Кухня	7,5
5	Прихожая	2,9
6	Туалет	1,9
7	Ванная комната	3,4
8	Коридор	9,7
9	Коридор	5,6
10	Лоджия	7,9
11	Лоджия	3,9
224	1-комнатная квартира	14,0/41,7(45,6)
1	Комната	14,0
2	Кухня	11,9
3	Прихожая	8,0
4	Санузел	4,8
5	Коридор	3,0
6	Лоджия	3,9
225	1-комнатная квартира	11,0/23,3 (27,7)
1	Комната	11,0
2	Кухня	5,7
3	Санузел	3,5
4	Прихожая	3,1
5	Лоджия	4,4
226	1-комнатная квартира	17,6/30,1(35,2)
1	Комната	17,6
2	Кухня	6,1
3	Санузел	3,0
4	Прихожая	3,4
5	Лоджия	5,1
227	1-комнатная квартира	17,6/30,1(35,2)
1	Комната	17,6
2	Кухня	6,1
3	Санузел	3,0
4	Прихожая	3,4
5	Лоджия	5,1
228	1-комнатная квартира	11,0/23,3 (27,7)
1	Комната	11,0
2	Кухня	5,7
3	Санузел	3,5
4	Прихожая	3,1
5	Лоджия	4,4
229	2-комнатная квартира	31,9/62,5(67,3)
1	Комната	14,0
2	Комната	17,9
3	Кухня	14,8
4	Прихожая	8,0
5	Санузел	4,8
6	Коридор	3,0
7	Лоджия	4,8
230	2-комнатная квартира	32,7/66,7(71,5)
1	Комната	15,8
2	Комната	16,9
3	Кухня	13,8
4	Прихожая	2,9
5	Коридор	2,1
6	Коридор	9,3
7	Санузел	3,8
8	Туалет	2,1
9	Лоджия	4,8
Площадь общего пользования		
1	Лестничная клетка	21,8
2	Лифтовой холл	5,9
3	Коридор 13,5*7,8*7,4	28,7


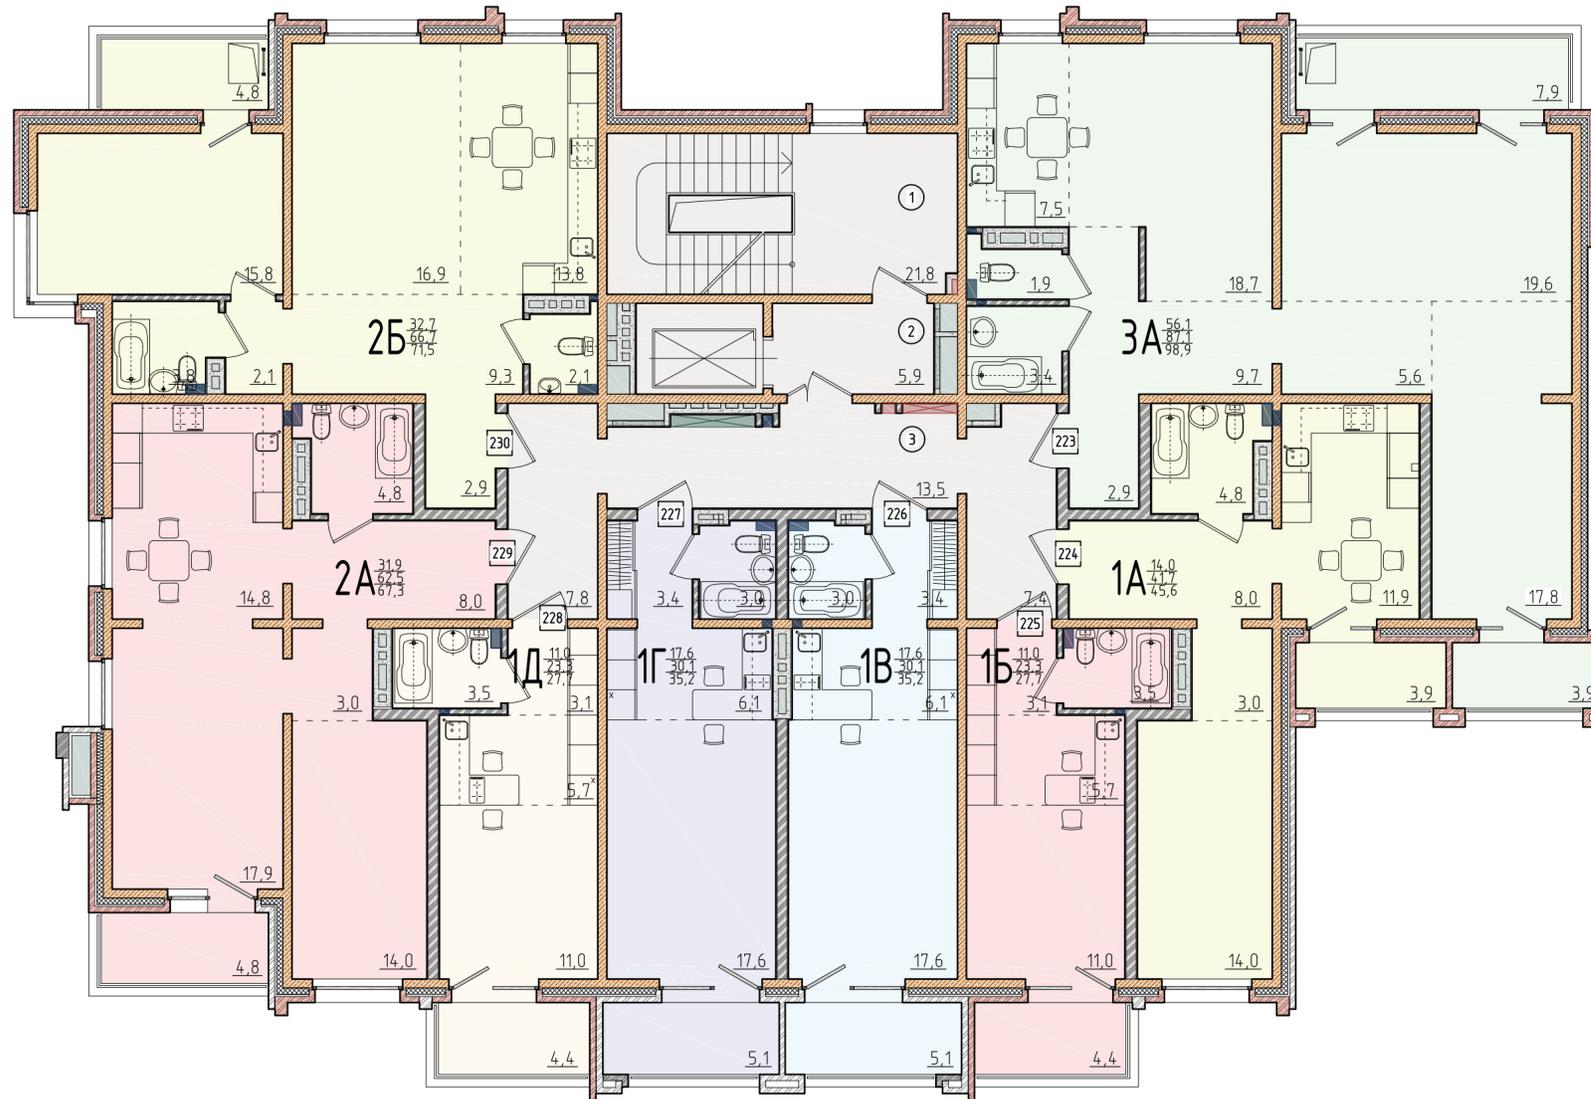


5-20-AP							
Многоквартирные дома с нежилыми помещениями и подземной автостоянкой по ул. Багратиона в г. Иркутске							
Изм.	Кол. уч.	Лист	№ док.	Подп.	Дата		
Г.АП	Зидров П.А.	3-5			10.20		
архитектор	Кудина Т.В.	3-5			10.20		
Н. контр.	Зидров П.А.	3-5			10.20		
Секция 4					Стадия	Лист	Листов
План 5-го этажа на отм.+11.600					п	34	
					ООО "Студия АЗ"		



Экспликация, секция 4

№кв./помещ.	Наименование помещения	Площадь, м ² (жилая/общая (общ.с.балконом))
231	3-комнатная квартира	56,1/87,1(98,9)
1	Комната	17,8
2	Комната	19,6
3	Комната	18,7
4	Кухня	7,5
5	Прихожая	2,9
6	Туалет	1,9
7	Ванная комната	3,4
8	Коридор	9,7
9	Коридор	5,6
10	Лоджия	7,9
11	Лоджия	3,9
232	1-комнатная квартира	14,0/41,7(45,6)
1	Комната	14,0
2	Кухня	11,9
3	Прихожая	8,0
4	Санузел	4,8
5	Коридор	3,0
6	Лоджия	3,9
233	1-комнатная квартира	11,0/23,3 (27,7)
1	Комната	11,0
2	Кухня	5,7
3	Санузел	3,5
4	Прихожая	3,1
5	Лоджия	4,4
234	1-комнатная квартира	17,6/30,1(35,2)
1	Комната	17,6
2	Кухня	6,1
3	Санузел	3,0
4	Прихожая	3,4
5	Лоджия	5,1
235	1-комнатная квартира	17,6/30,1(35,2)
1	Комната	17,6
2	Кухня	6,1
3	Санузел	3,0
4	Прихожая	3,4
5	Лоджия	5,1
236	1-комнатная квартира	11,0/23,3 (27,7)
1	Комната	11,0
2	Кухня	5,7
3	Санузел	3,5
4	Прихожая	3,1
5	Лоджия	4,4
237	2-комнатная квартира	31,9/62,5(67,3)
1	Комната	14,0
2	Комната	17,9
3	Кухня	14,8
4	Прихожая	8,0
5	Санузел	4,8
6	Коридор	3,0
7	Лоджия	4,8
238	2-комнатная квартира	32,7/66,7(71,5)
1	Комната	15,8
2	Комната	16,9
3	Кухня	13,8
4	Прихожая	2,9
5	Коридор	2,1
6	Коридор	9,3
7	Санузел	3,8
8	Туалет	2,1
9	Лоджия	4,8
Площадь общего пользования		
1	Лестничная клетка	21,8
2	Лифтовой холл	5,9
3	Коридор 13,5+7,8+7,4	28,7

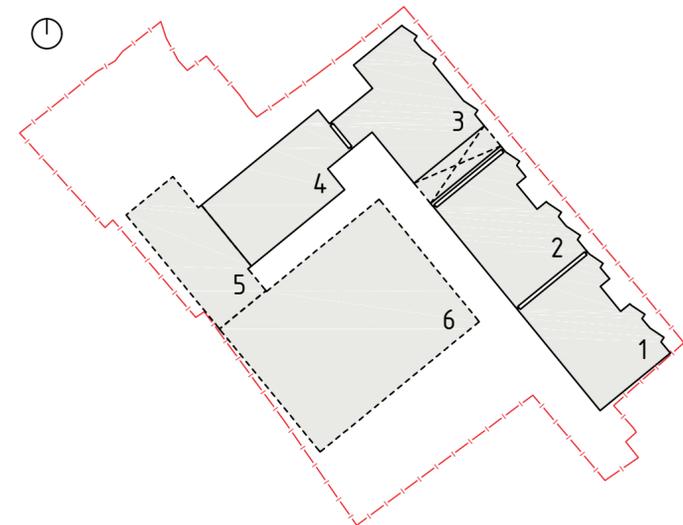
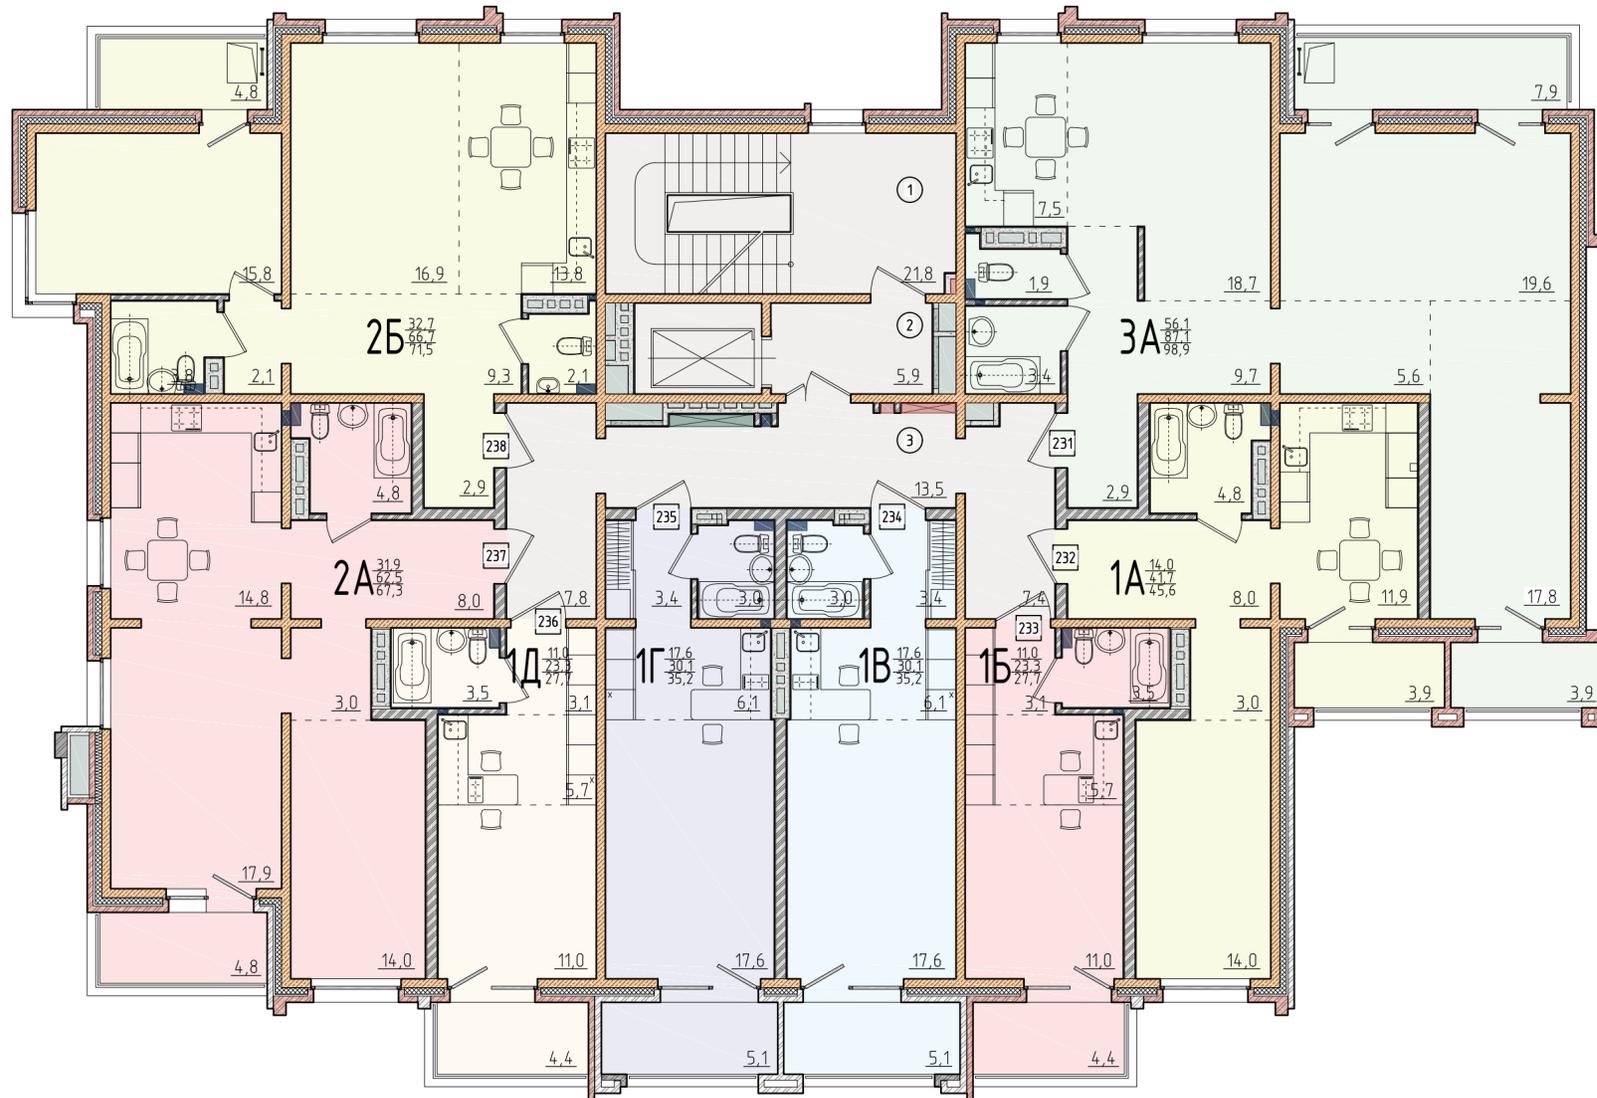


5-20-AP					
Множественные дома с нежилыми помещениями и подземной автостоянкой по ул. Багратиона в г. Иркутске					
Изм.	Кол. уч.	Лист	№ док.	Подп.	Дата
Г.АП	Зидров П.А.	3-5	10.20		
архитектор	Кудина Т.В.	3-5	10.20		
Н. контр.	Зидров П.А.	3-5	10.20		
Секция 4				Стадия	Лист
				п	35
План 6-го этажа на отм.+14.500				ООО "Студия АЗ"	




Экспликация, секция 4

№кв./помещ.	Наименование помещения	Площадь, м² (жилая/общая (общ.с балконом))
239	3-комнатная квартира	56,1/87,1(98,9)
1	Комната	17,8
2	Комната	19,6
3	Комната	18,7
4	Кухня	7,5
5	Прихожая	2,9
6	Туалет	1,9
7	Ванная комната	3,4
8	Коридор	9,7
9	Коридор	5,6
10	Лоджия	7,9
11	Лоджия	3,9
240	1-комнатная квартира	14,0/41,7(45,6)
1	Комната	14,0
2	Кухня	11,9
3	Прихожая	8,0
4	Санузел	4,8
5	Коридор	3,0
6	Лоджия	3,9
241	1-комнатная квартира	11,0/23,3 (27,7)
1	Комната	11,0
2	Кухня	5,7
3	Санузел	3,5
4	Прихожая	3,1
5	Лоджия	4,4
242	1-комнатная квартира	17,6/30,1 (35,2)
1	Комната	17,6
2	Кухня	6,1
3	Санузел	3,0
4	Прихожая	3,4
5	Лоджия	5,1
243	1-комнатная квартира	17,6/30,1 (35,2)
1	Комната	17,6
2	Кухня	6,1
3	Санузел	3,0
4	Прихожая	3,4
5	Лоджия	5,1
244	1-комнатная квартира	11,0/23,3 (27,7)
1	Комната	11,0
2	Кухня	5,7
3	Санузел	3,5
4	Прихожая	3,1
5	Лоджия	4,4
245	2-комнатная квартира	31,9/62,5(67,3)
1	Комната	14,0
2	Комната	17,9
3	Кухня	14,8
4	Прихожая	8,0
5	Санузел	4,8
6	Коридор	3,0
7	Лоджия	4,8
246	2-комнатная квартира	32,7/66,7(71,5)
1	Комната	15,8
2	Комната	16,9
3	Кухня	13,8
4	Прихожая	2,9
5	Коридор	2,1
6	Коридор	9,3
7	Санузел	3,8
8	Туалет	2,1
9	Лоджия	4,8
Площадь общего пользования		
1	Лестничная клетка	21,8
2	Лифтовой холл	5,9
3	Коридор 13,5*7,4	28,7

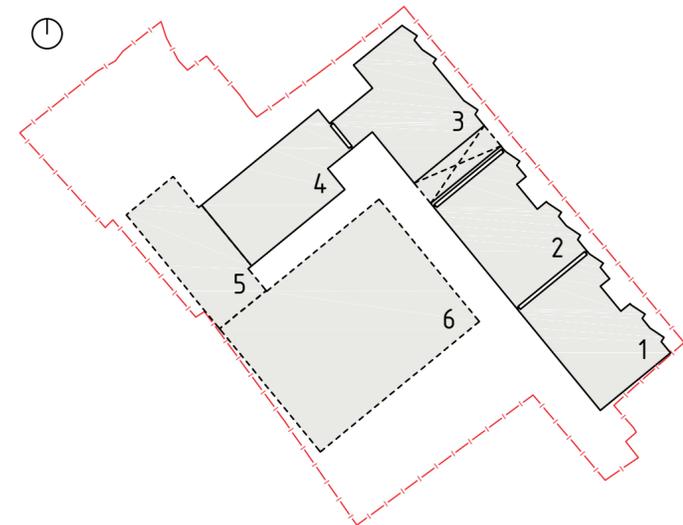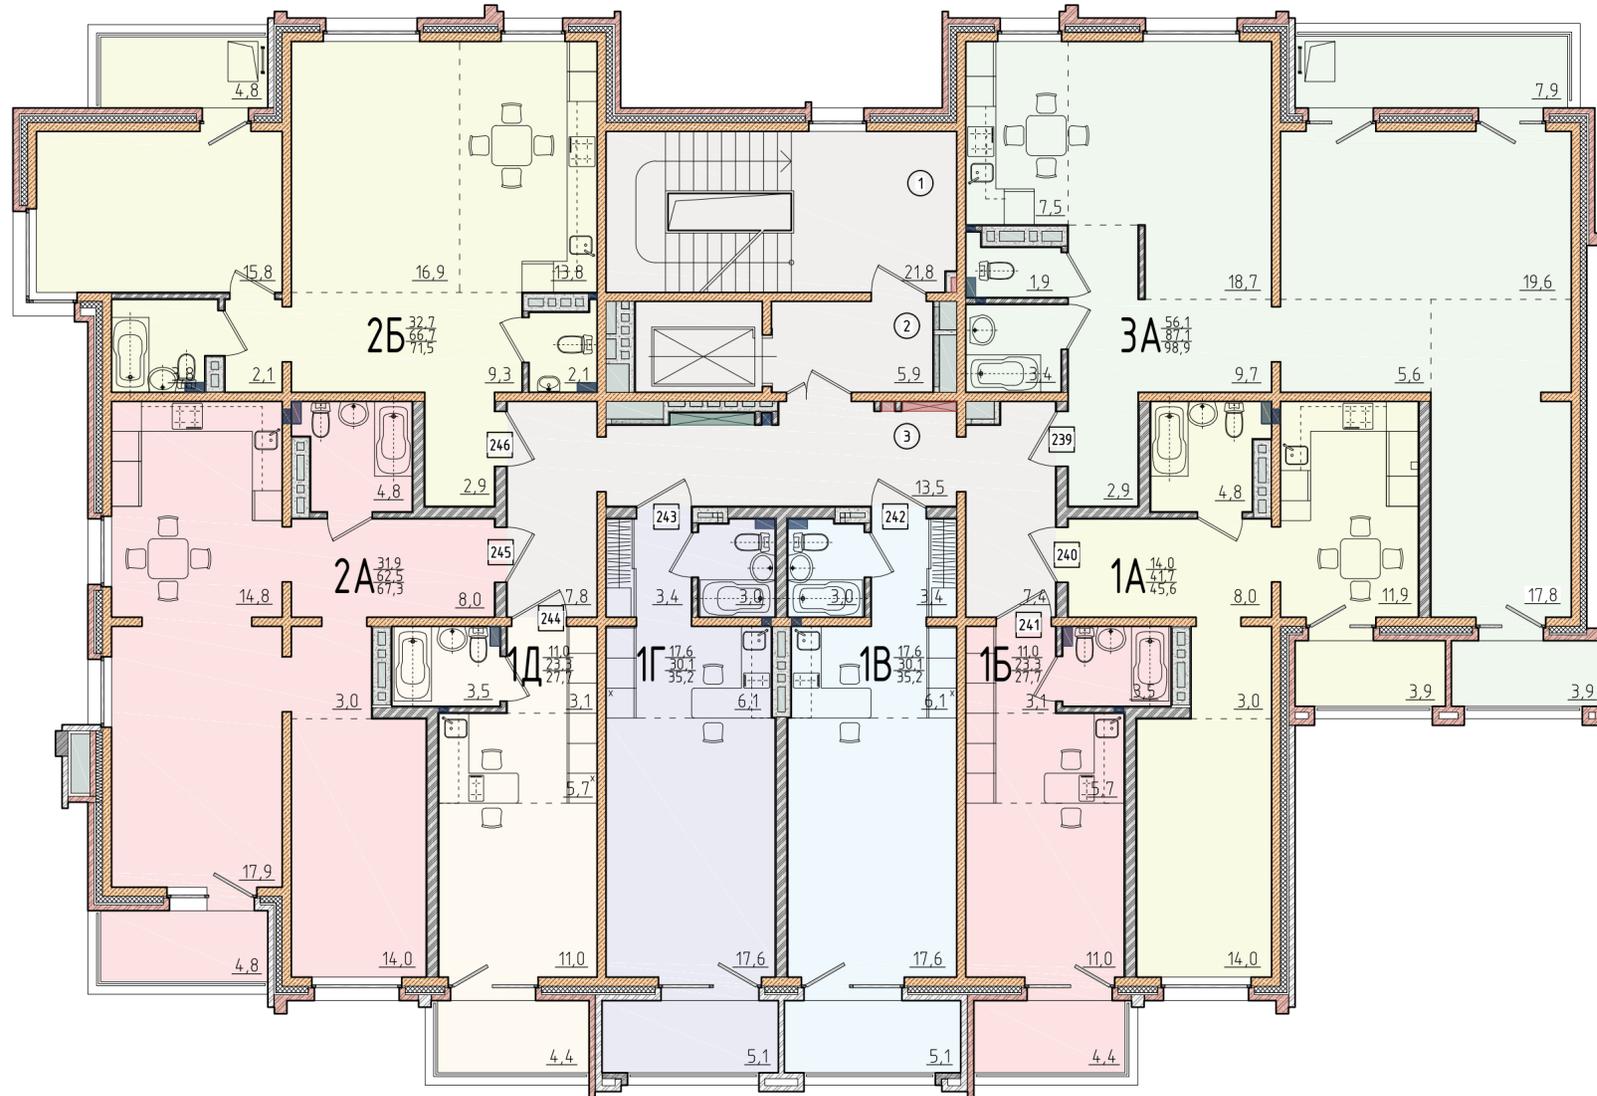



5-20-AP					
Многоквартирные дома с нежилыми помещениями и подземной автостоянкой по ул. Багратиона в г. Иркутске					
Изм.	Кол. уч.	Лист	№ док.	Подп.	Дата
Г.АП	Зидров П.А.	3-5	10.20		
архитектор	Кудина Т.В.	3-5	10.20		
Н. контр.	Зидров П.А.	3-5	10.20		
Секция 4				Стадия	Лист
План 7-го этажа на отм.+17.400				п	36
				Листов	36
				ООО "Студия АЗ"	

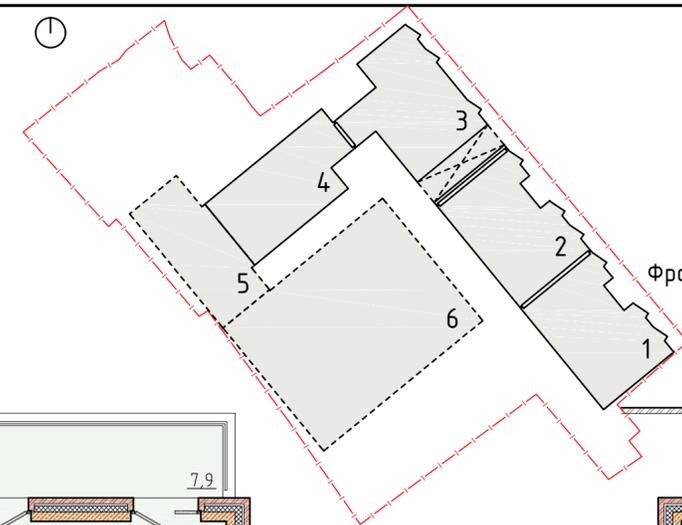

Фрагмент плана на отм. +23.150. М 1:100

Экспликация, секция 4

№кв./помещ.	Наименование помещения	Площадь, м ² (жилая/общая (общ. с балконом))
247	3-комнатная квартира	56,1/87,1(98,9)
1	Комната	17,8
2	Комната	19,6
3	Комната	18,7
4	Кухня	7,5
5	Прихожая	2,9
6	Туалет	1,9
7	Ванная комната	3,4
8	Коридор	9,7
9	Коридор	5,6
10	Лоджия	7,9
11	Лоджия	3,9
248	1-комнатная квартира	14,0/41,7(45,6)
1	Комната	14,0
2	Кухня	11,9
3	Прихожая	8,0
4	Санузел	4,8
5	Коридор	3,0
6	Лоджия	3,9
249	1-комнатная квартира	11,0/23,3 (27,7)
1	Комната	11,0
2	Кухня	5,7
3	Санузел	3,5
4	Прихожая	3,1
5	Лоджия	4,4
250	1-комнатная квартира	17,6/39,6 (44,7)
1	Комната	17,6
2	Кухня	6,1
3	Санузел	3,0
4	Прихожая	3,4
5	Антресоль	9,5
6	Лоджия	5,1
251	1-комнатная квартира	17,6/39,6 (44,7)
1	Комната	17,6
2	Кухня	6,1
3	Санузел	3,0
4	Прихожая	3,4
5	Антресоль	9,5
6	Лоджия	5,1
252	1-комнатная квартира	11,0/23,3 (27,7)
1	Комната	11,0
2	Кухня	5,7
3	Санузел	3,5
4	Прихожая	3,1
5	Лоджия	4,4
253	2-комнатная квартира	31,9/62,5(67,3)
1	Комната	14,0
2	Комната	17,9
3	Кухня	14,8
4	Прихожая	8,0
5	Санузел	4,8
6	Коридор	3,0
7	Лоджия	4,8
254	2-комнатная квартира	32,7/66,7(71,5)
1	Комната	15,8
2	Комната	16,9
3	Кухня	13,8
4	Прихожая	2,9
5	Коридор	2,1
6	Коридор	9,3
7	Санузел	3,8
8	Туалет	2,1
9	Лоджия	4,8
Площадь общего пользования		
1	Лестничная клетка	21,8
2	Лифтовой холл	5,9
3	Коридор 13,5+7,8+7,4	28,7

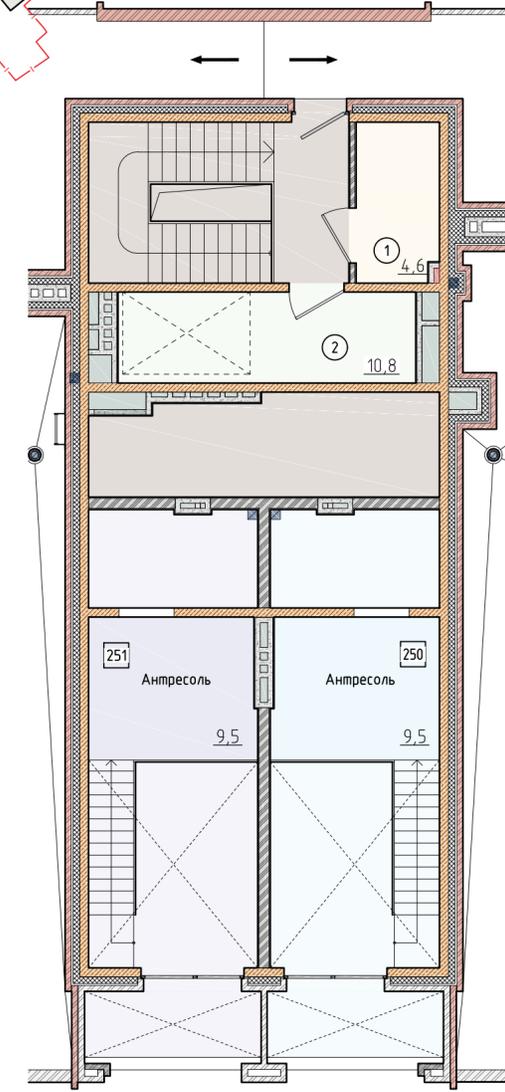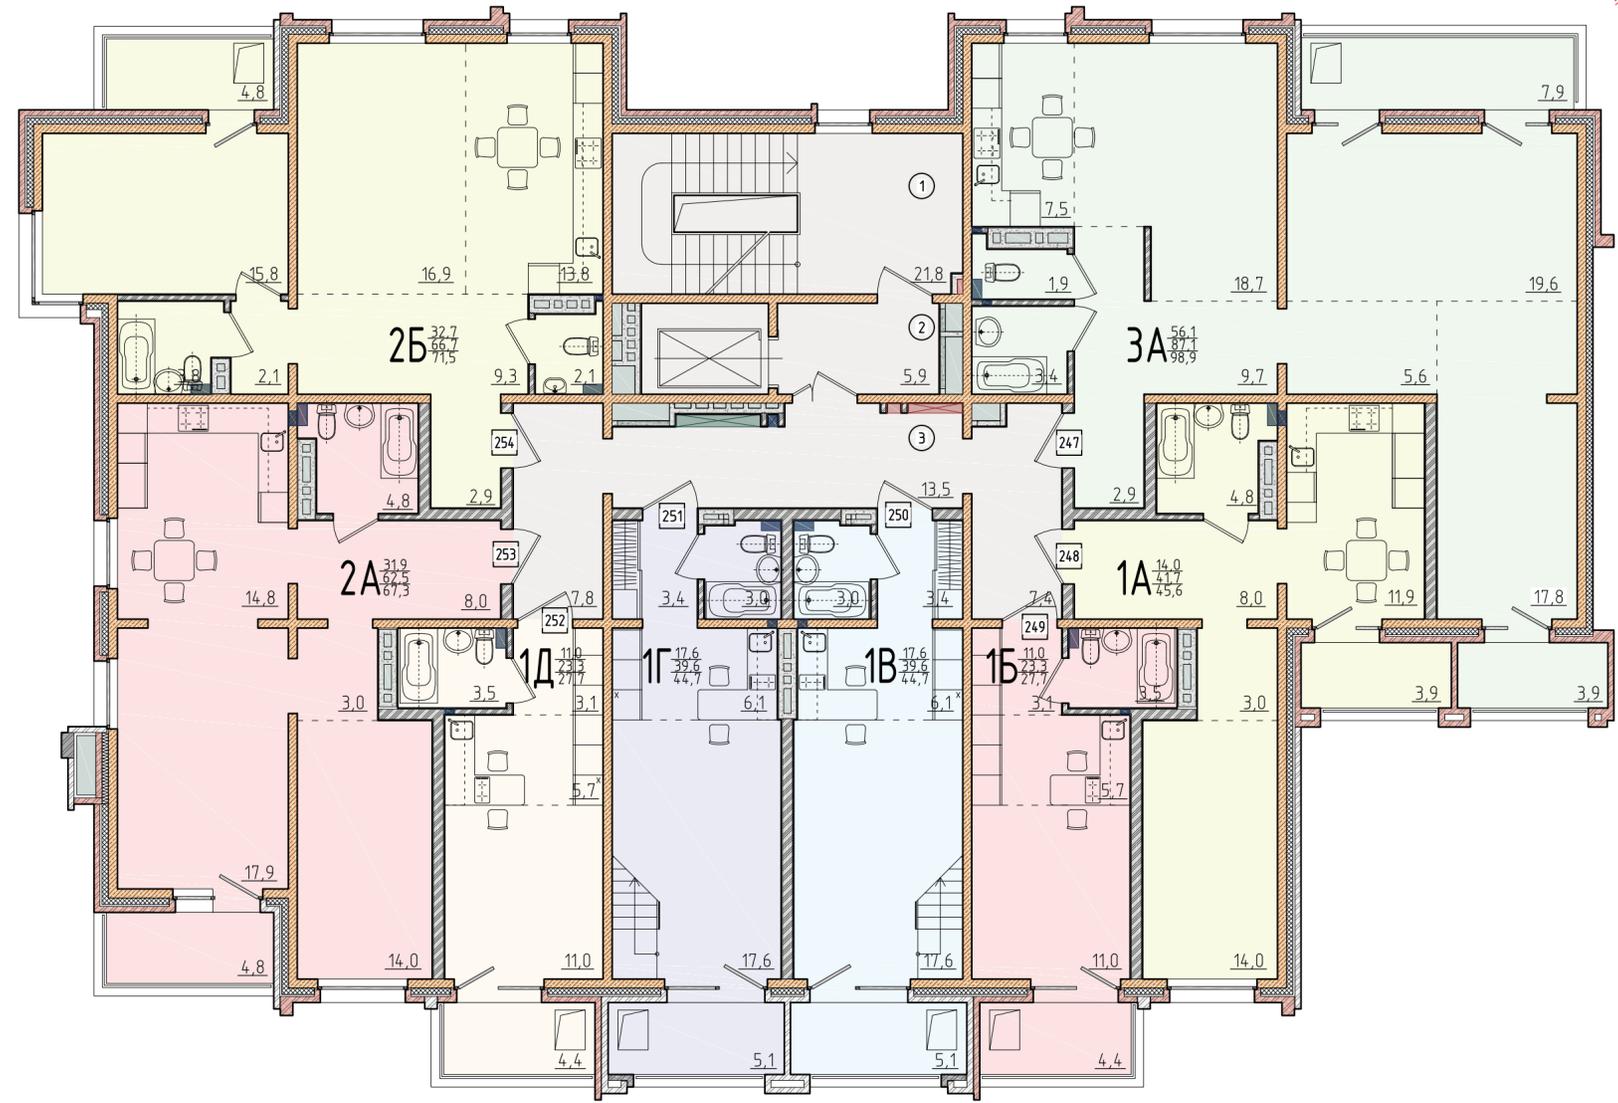

Экспликация, секция 4, отм. +23.150


№кв./помещ.	Наименование помещения	Площадь, м ² (жилая/общая (общ. с балконом))
1	Венткамера	4,6
2	Машинное помещение	10,8

5-20-AP					
Многokвартирные дома с нежилыми помещениями и подземной автостоянкой по ул. Багратиона в г. Иркутске					
Изм.	Кол. уч.	Лист	№ док.	Подп.	Дата
Г.АП	Зидров П.А.	3-5	10.20		
архитектор	Кудина Т.В.	3-5	10.20		
Н. контр.	Зидров П.А.	3-5	10.20		
Секция 4				Стадия	Лист
				п	37
План 8-го этажа на отм.+20.300				000 "Студия АЗ"	



Экспликация помещений автостоянки

Номер помещения	Наименование	Площадь, м ²	Категория помещения
1	ТП	36,5	В4
2	Электрощитовая	14,2	В4
3	КЧИ	10,7	
4	Венткамера	7,6	Д
5	Коридор	9,4	
6	Подсобное помещение	25,7	
7	Подсобное помещение	11,6	
8	Лестничная клетка	22,7	
9	Стоянка, в том числе:	1234,5	В2
1	Машино-место	21,4	
2	Машино-место	16,7	
3	Машино-место	21,5	
4	Машино-место	15,5	
5	Машино-место	18,5	
6	Машино-место	18,5	
7	Машино-место	15,5	
8	Машино-место	15,5	
9	Машино-место	17,9	
10	Машино-место	17,9	
11	Машино-место	17,9	
12	Машино-место	18,9	
13	Машино-место	17,6	
14	Машино-место	16,6	
15	Машино-место	16,6	
16	Машино-место	16,6	
17	Машино-место	14,5	
18	Машино-место	14,5	
19	Машино-место	18,5	
20	Машино-место	18,5	
21	Машино-место	18,5	
22	Машино-место	18,5	
23	Машино-место	18,5	
24	Машино-место	18,5	
25	Машино-место	18,5	
26	Машино-место	18,5	
27	Машино-место	18,5	
28	Машино-место	18,5	
29	Машино-место	16,6	
30	Машино-место	17,6	
31	Машино-место	17,8	
32	Машино-место	17,8	
33	Машино-место	19,1	
34	Машино-место	20,2	
35	Машино-место	19,1	
36	Машино-место	18,9	
37	Машино-место	16,1	
38	Машино-место	16,0	
39	Машино-место	14,4	
40	Машино-место	18,3	
	Проезды	525,5	
Итого:		1372,9	

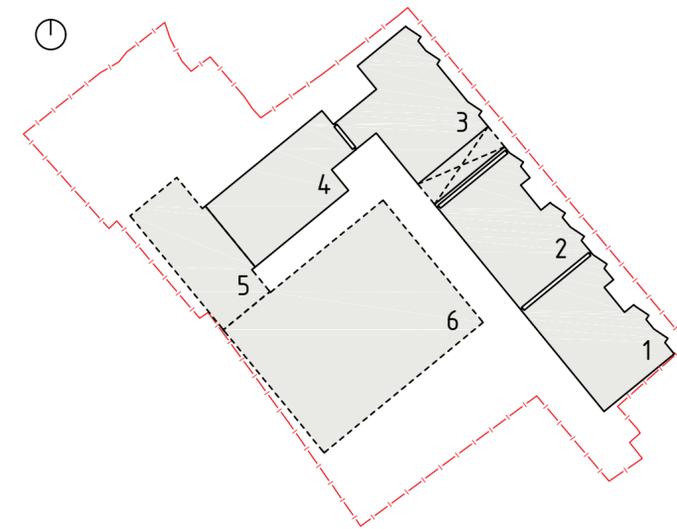

5-20-AP					
Многоквартирные дома с нежилыми помещениями и подземной автостоянкой по ул. Багратиона в г. Иркутске					
Изм.	Кол. уч.	Лист	№ док.	Подп.	Дата
Г.А.П.	Зиборов П.А.	3-5	10.20		
архитектор	Кудина Т.В.	3-5	10.20		
Н. контр.	Зиборов П.А.	3-5	10.20		
				Стадия	Лист
				п	38
				Листов	
				000 "Студия АЗ"	